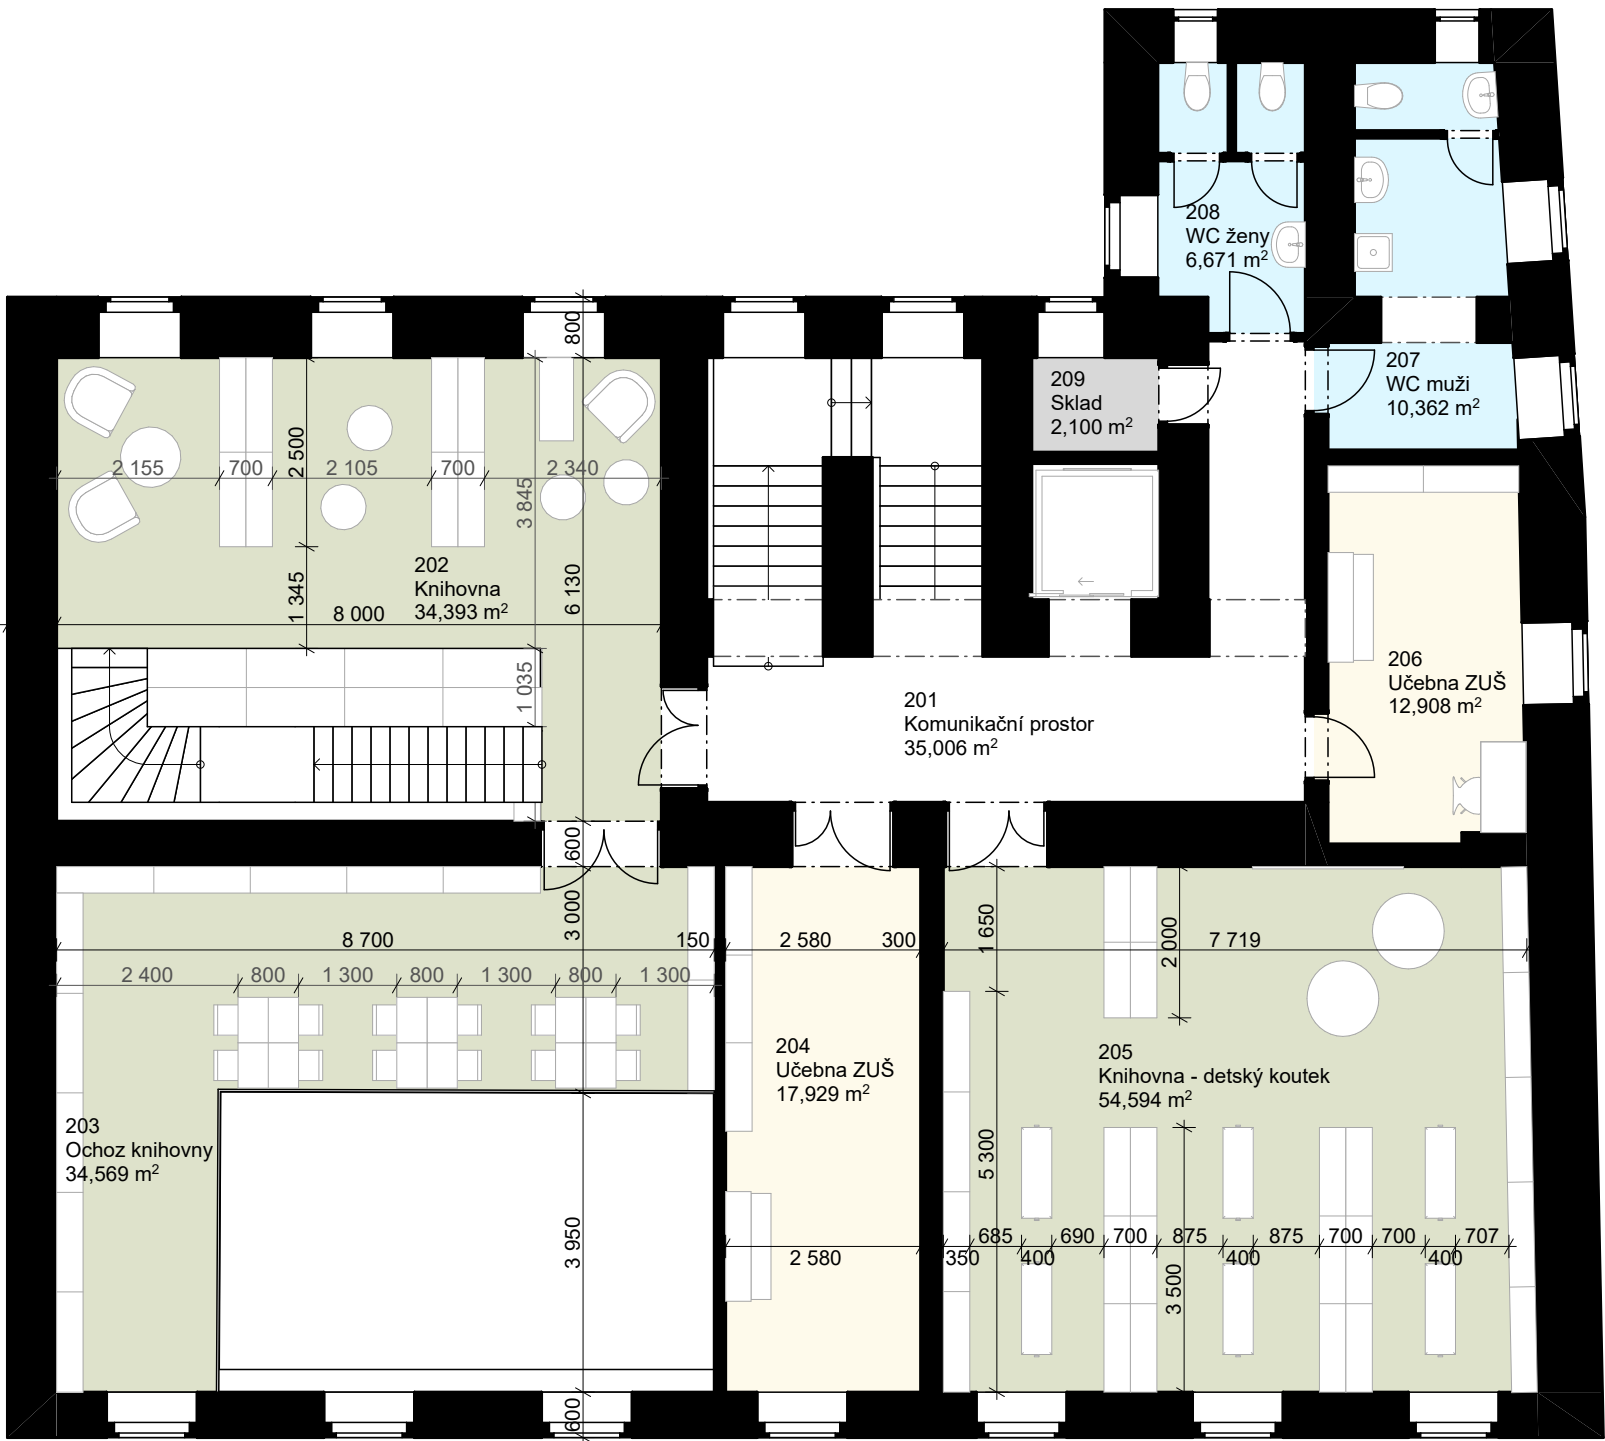


INVESTOR STAVEBNÍK	KOOPERANT PROFESE	ARCHIPOT ARCHIPOT, s.r.o. Lužná 12a 166 00 Praha 6 - Vokovice tel.: +420 234 641 361 filip.soukup@gmail.com	
NÁZEV A MÍSTO STAVBY		ZODPOVĚDNÝ PROJEKTANT Ing. arch. Filip Soukup	
ŽEBRÁK - KNIHOVNA S KAVÁRNOU		VYPRACOVAL Bc. Natália Hnatková	
		MĚŘÍTKO 1:100	PROFESE architektonická
		KÓTOVANO milimetry (mm)	STUPEŇ DŮR
		FORMÁT VÝKRESU A3	DÁTUM 4/2024
NÁZEV VÝKRESU Půdorys 2.NP		Č. VÝKRESU D.1.1.2	Č. KOPIE 1