


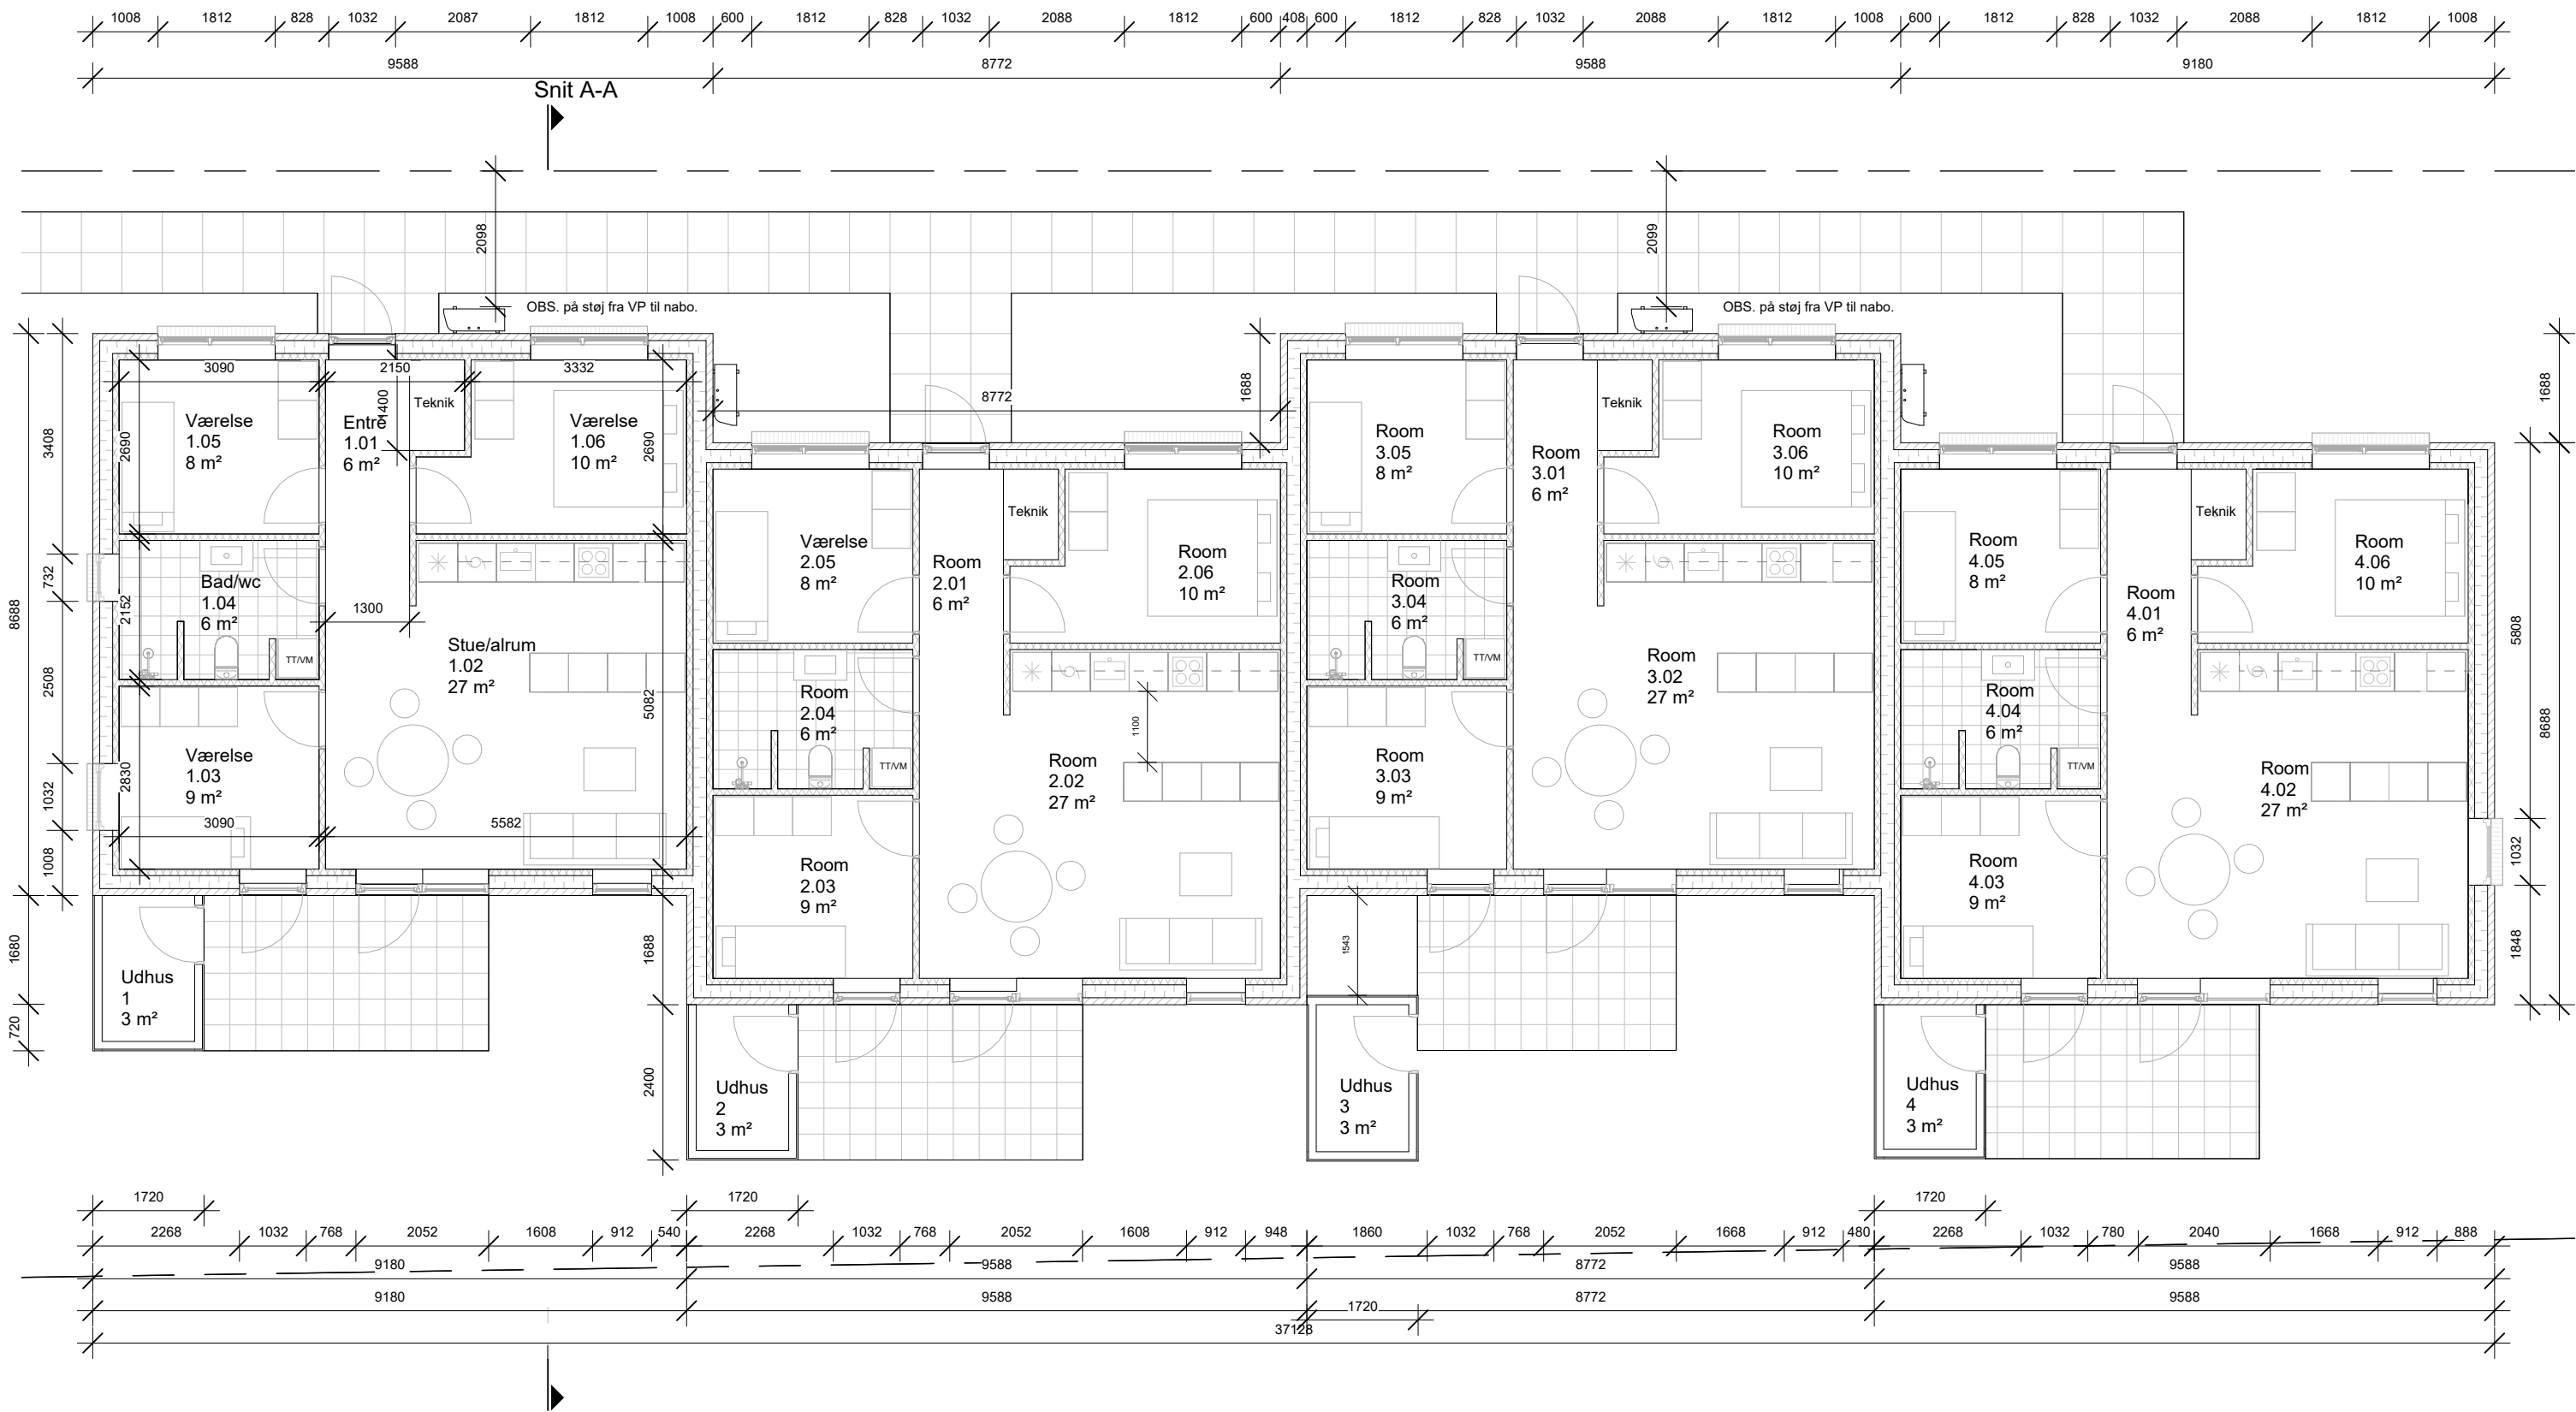

STUEPLAN
1 : 100

NOTE:
ALLE mål kontrolleres på stedet

- SIGNATURER:**
- YDERVÆG 408mm
 - BOLIGSKEL 408mm
 - SKILLEVÆG 100mm
 - SKURVÆG 145mm
 - FLISER

Stueplan

Bygherre : Andreassen A/S
Sag : Møllemarken
Møllevangsvej 101, 3300 Frederiksværk

Detailprojekt

MV_H01_N02
Dato: 24.03.2026
Rev.:
Format: A3