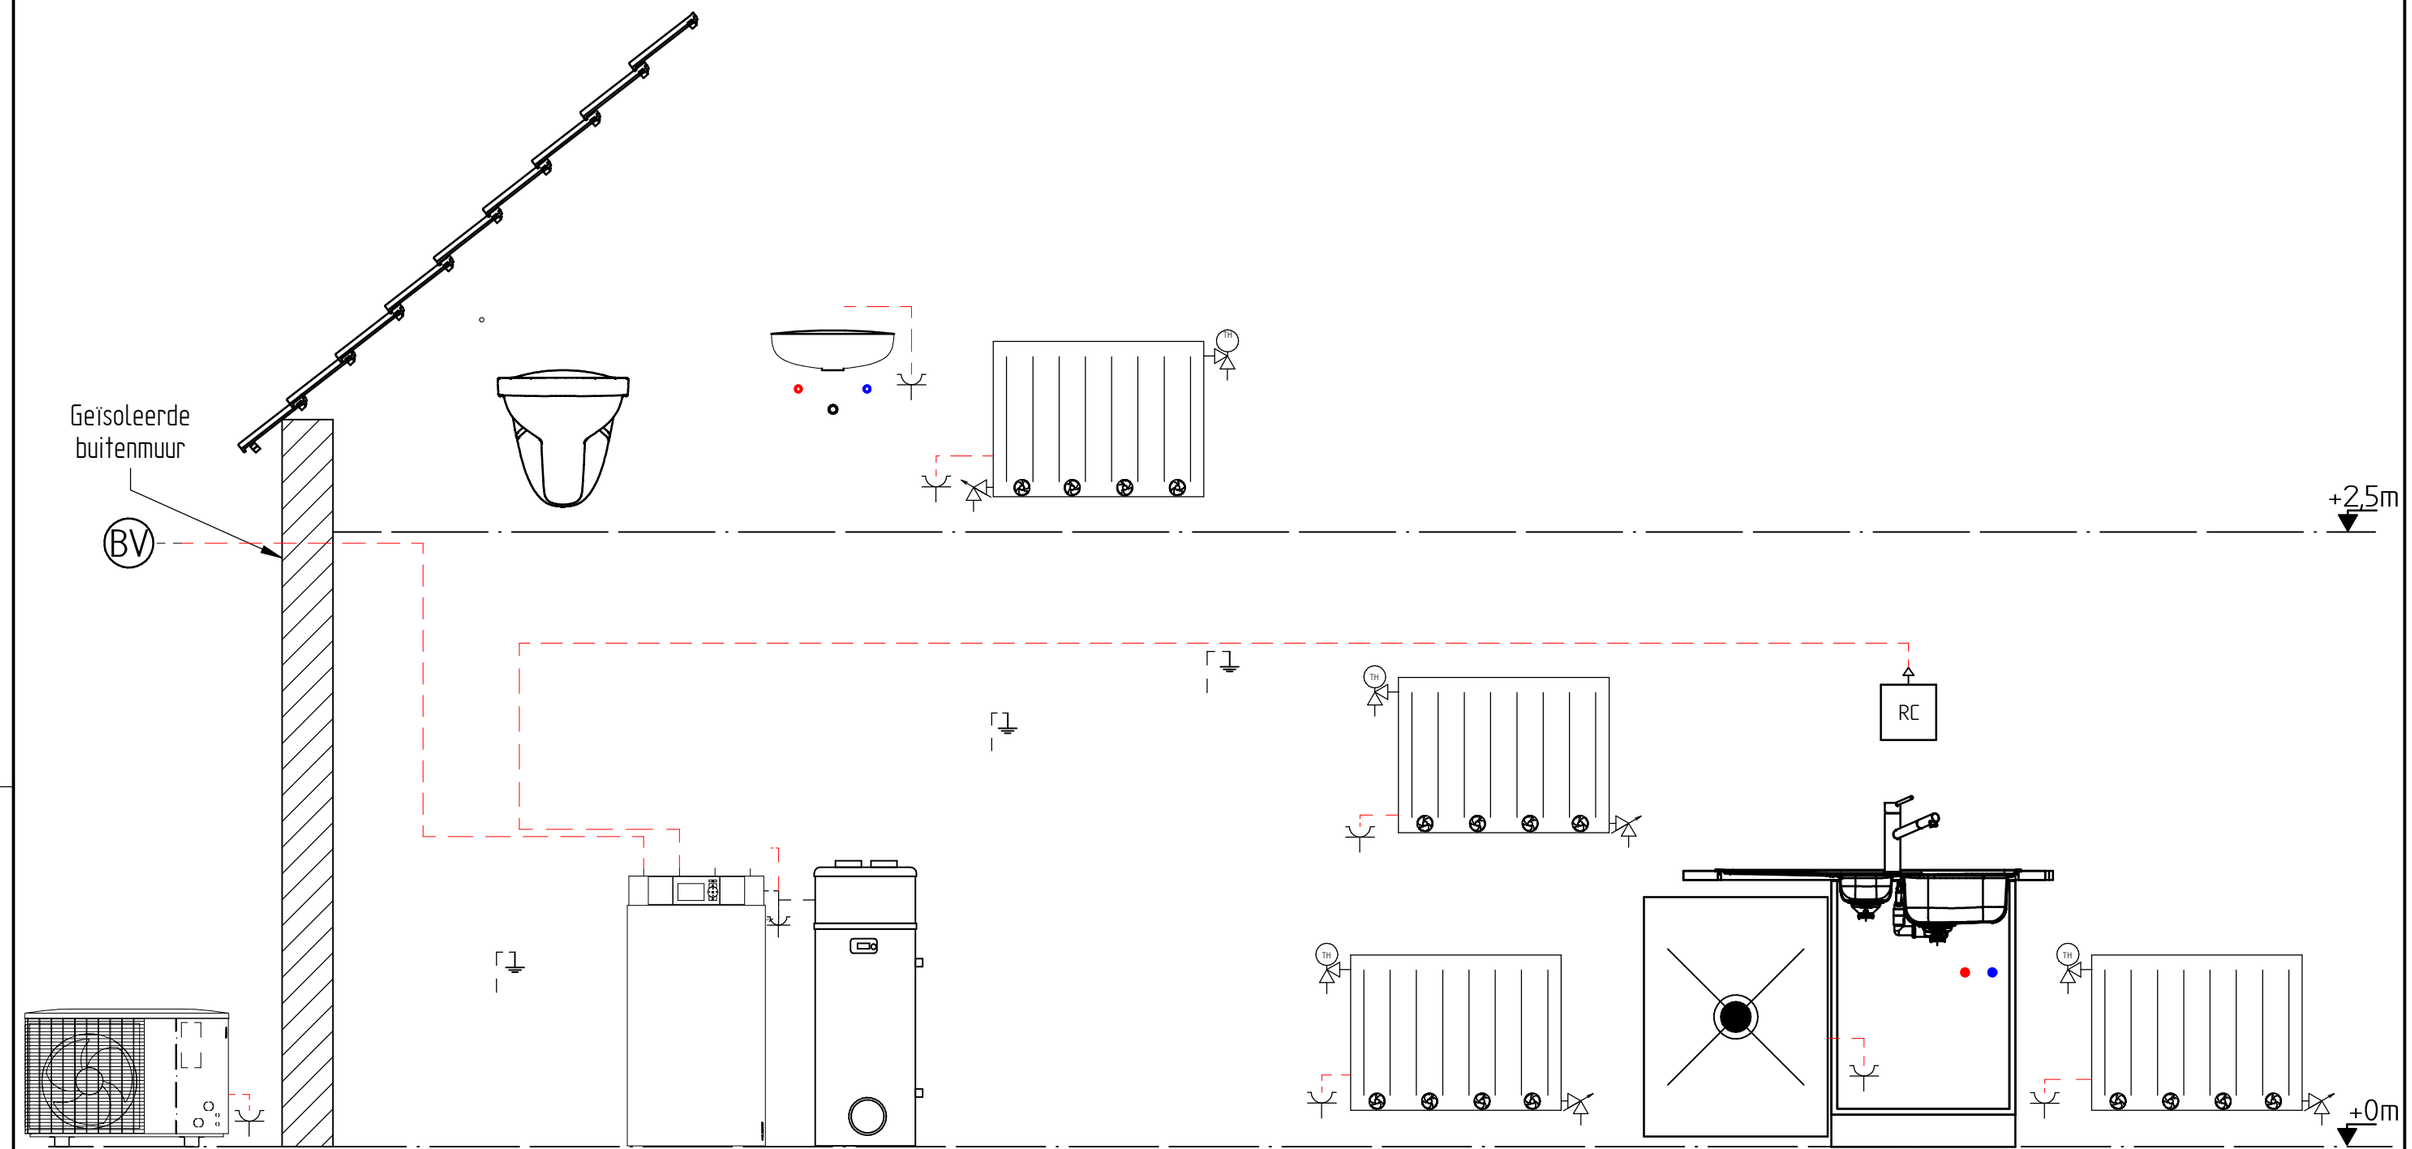


MODULE 1

SOLID EDGE ACADEMIC COPY

Opdracht : bso-duaal Tekening nr. : 1/2	INSTALL SKILLS plumbing & heating Kortrijksestraat 389A 8500 Kortrijk www.installskills.be	RTC · De Watergroep · Techlink · Embuild **INSTALL SKILLS** plumbing & heating www.installskills.be info@installskills.be 056 26 81 50	Datum: 30/08/2023 A3