
Nodige pictogrammen
(on-)drinkbaar water
aanbrengen.

Waterslagdemper
oordeelkundig te plaatsen..

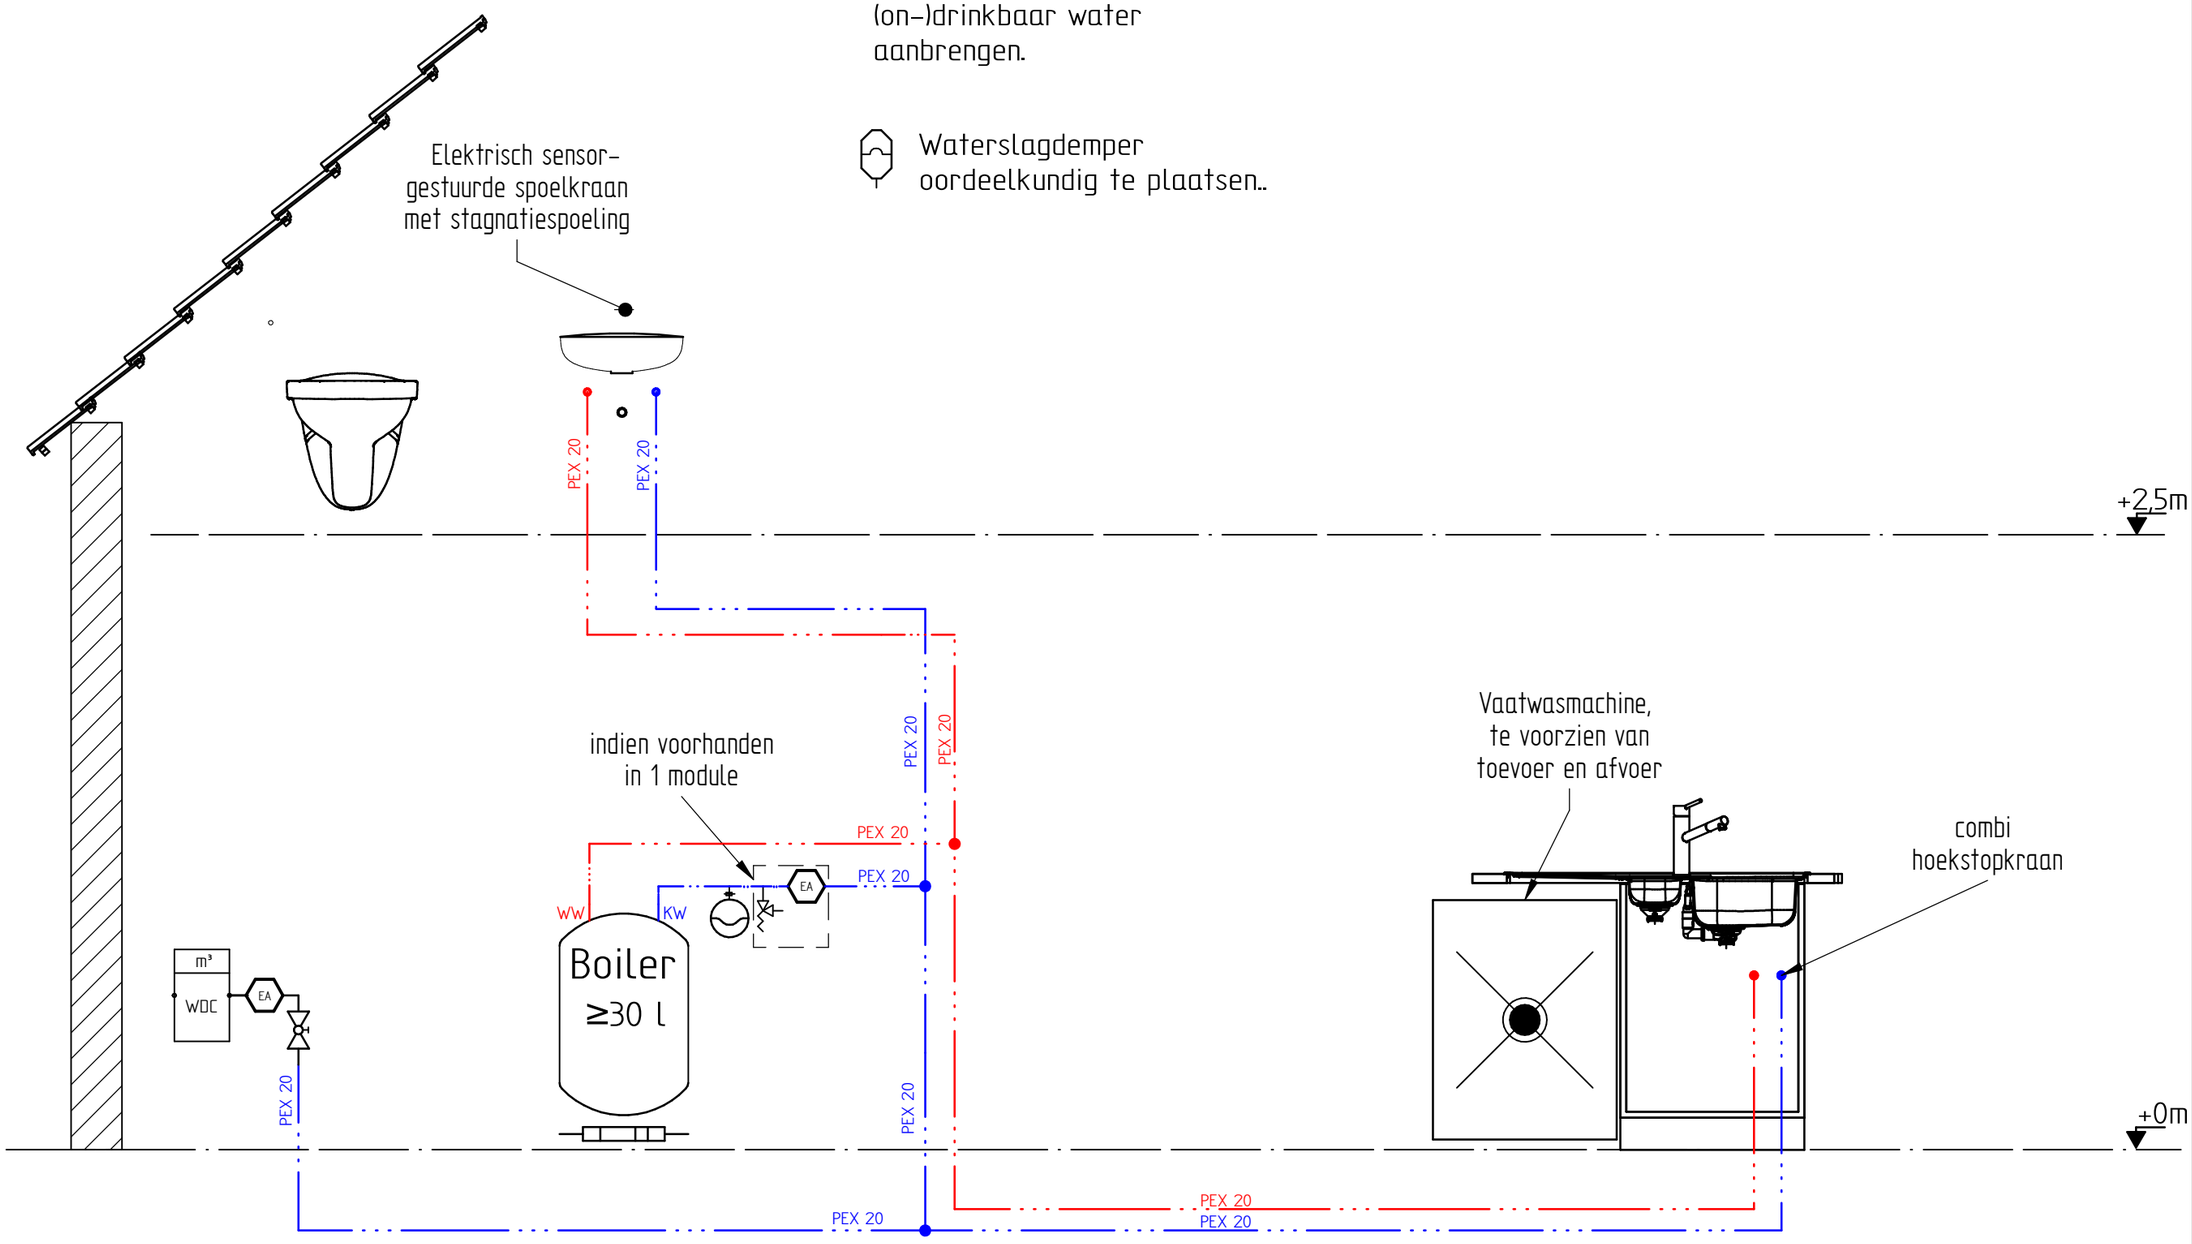

MODULE 1

SOLID EDGE ACADEMIC COPY

Opdracht : buso	INSTALL SKILLS plumbing & heating Kortrijksestraat 389A 8500 Kortrijk www.installskills.be	INSTALL SKILLS plumbing & heating www.installskills.be info@installskills.be 056 26 81 50	Datum: 22/08/2023
Tekening nr. : 1/2			A3