
Geen koppelingen onder de grond.

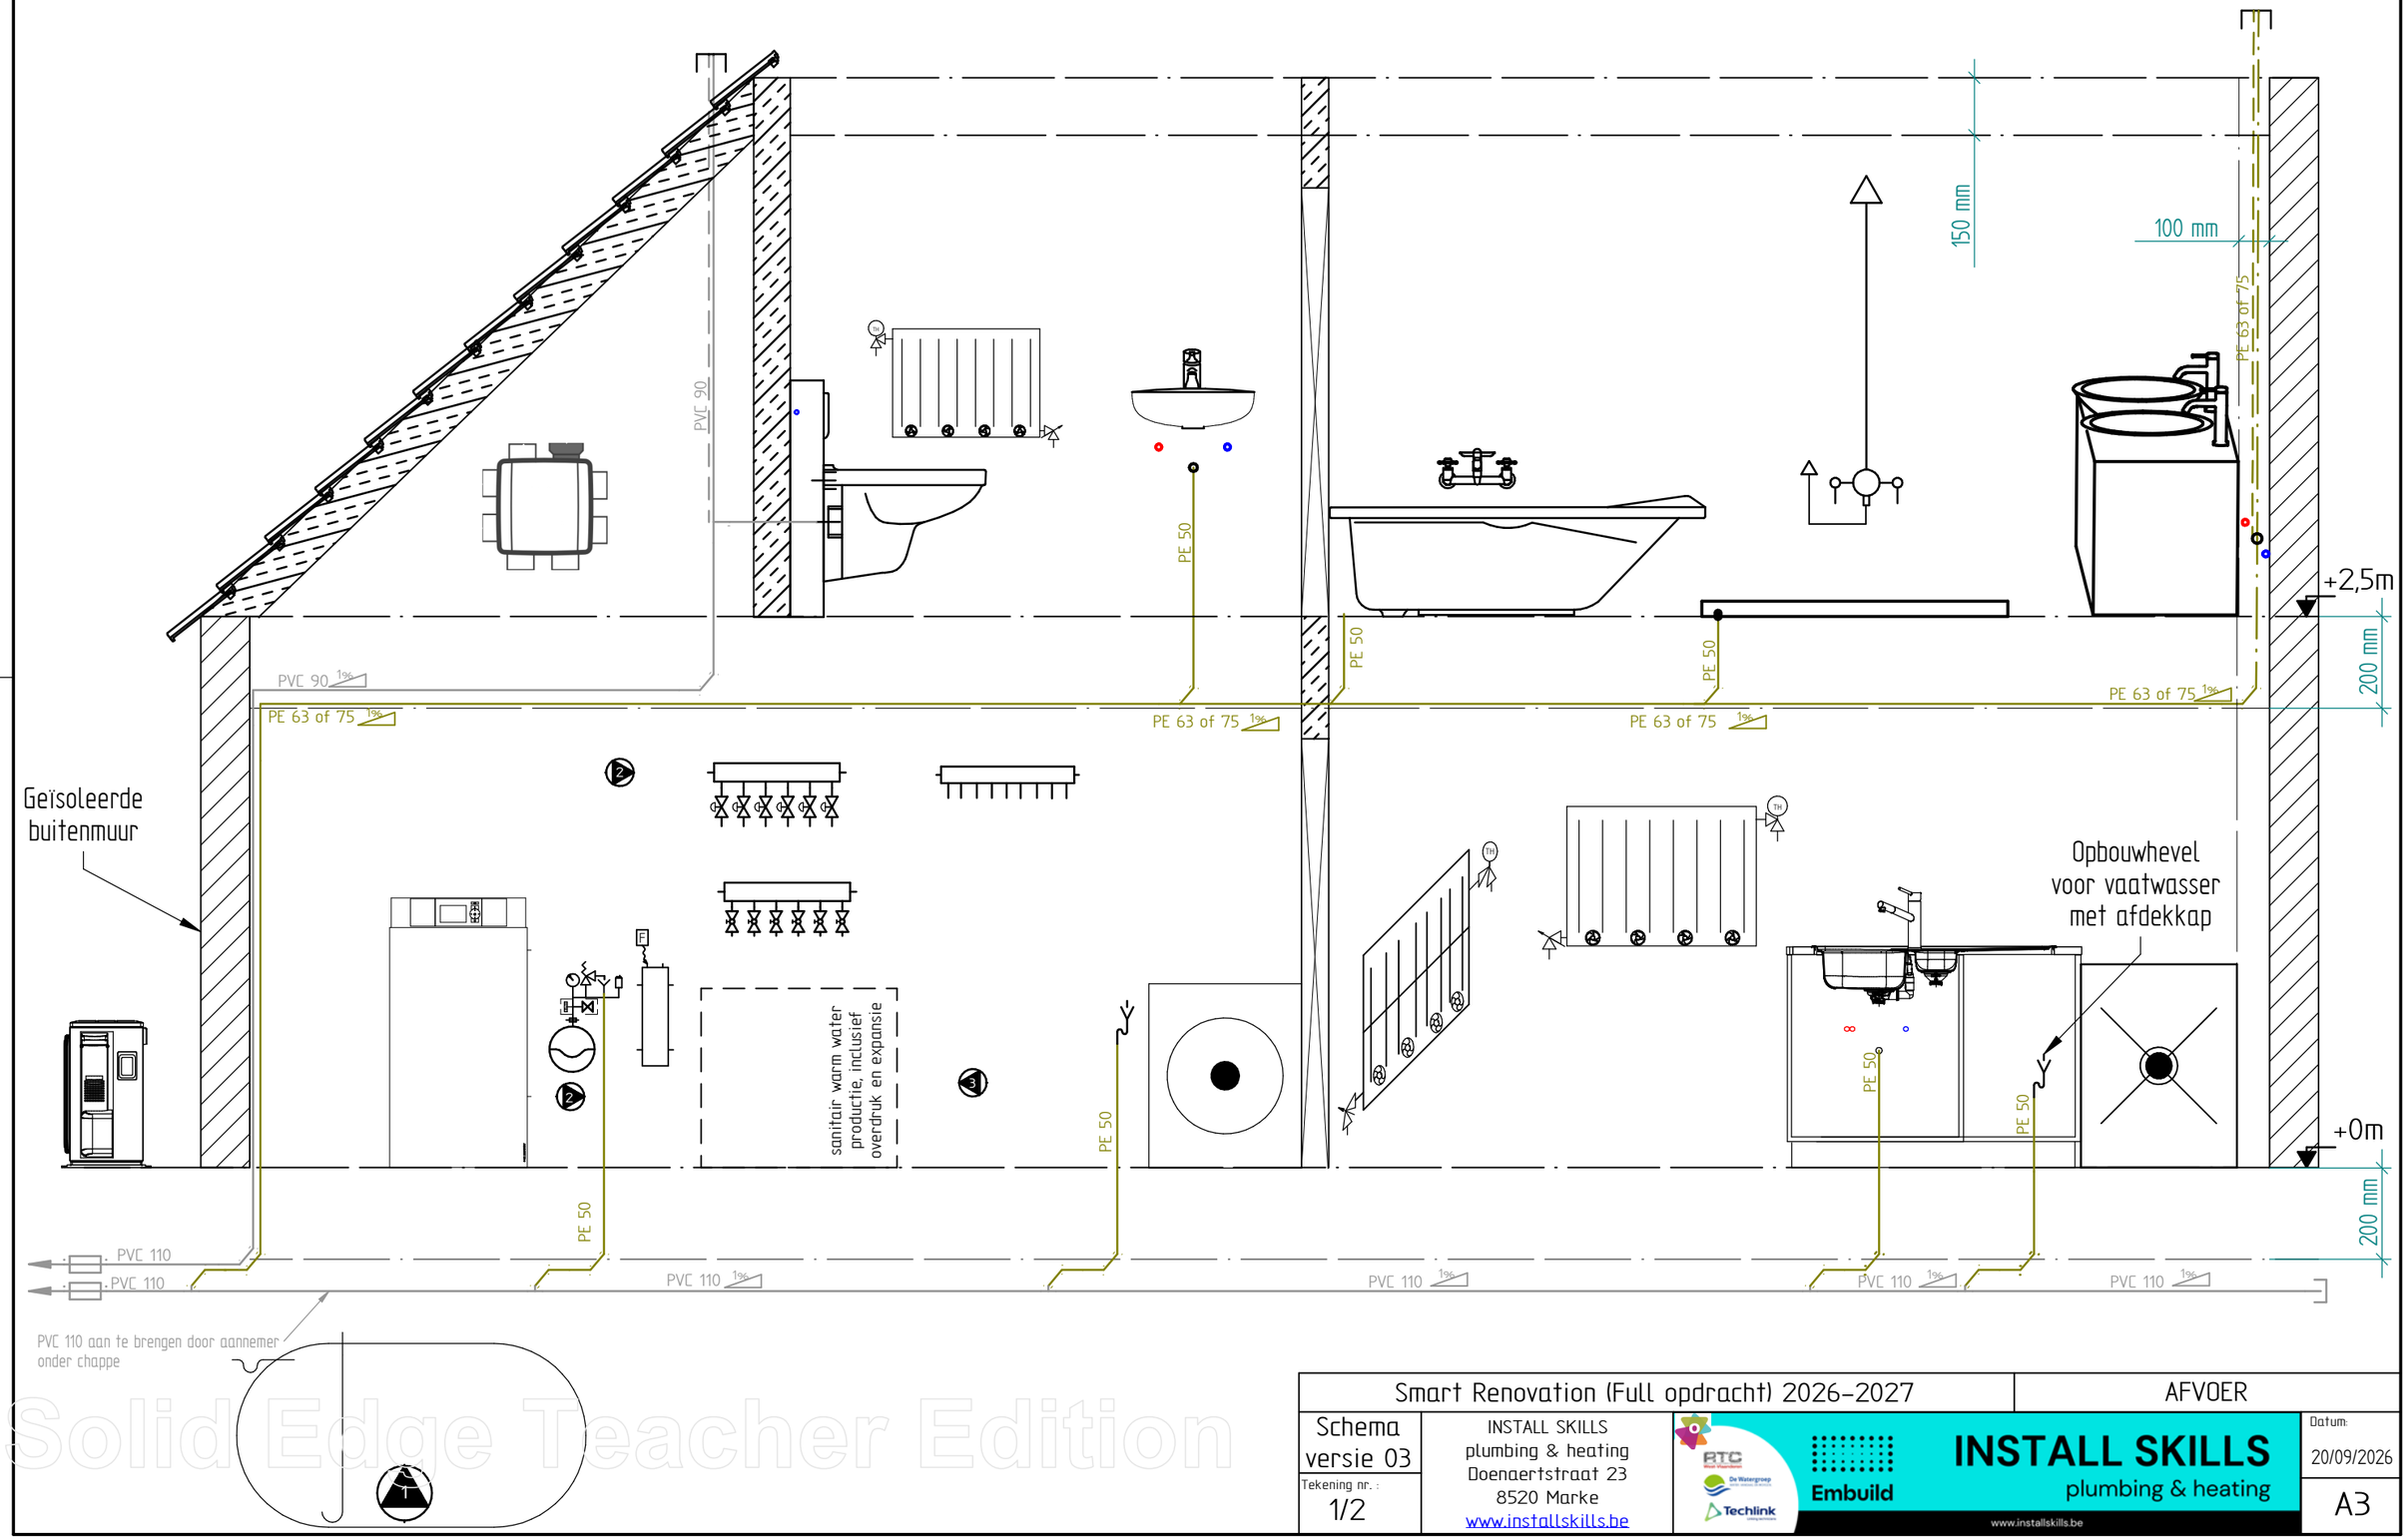

Solid Edge Teacher Edition

Smart Renovation (Full opdracht) 2026-2027			AFVOER
Schema versie 03 Tekening nr. : 1/2	INSTALL SKILLS plumbing & heating Doenaertstraat 23 8520 Marke www.installskills.be	RTC Bouwpartner · De Watergroep · Techlink · Embuild INSTALL SKILLS plumbing & heating www.installskills.be	Datum: 20/09/2026 A3