

Geen koppelingen onder de grond.

Buizen ventilatie oordeelkundig te plaatsten.
- bij voorkeur ingewerkt in de verborgen ruimtes (valse wand, plafond)
- bij voorkeur te voorzien van akoestische demping
- aanzuig en afvoer- kanalen ventilatie te voorzien van de nodige adaptors.

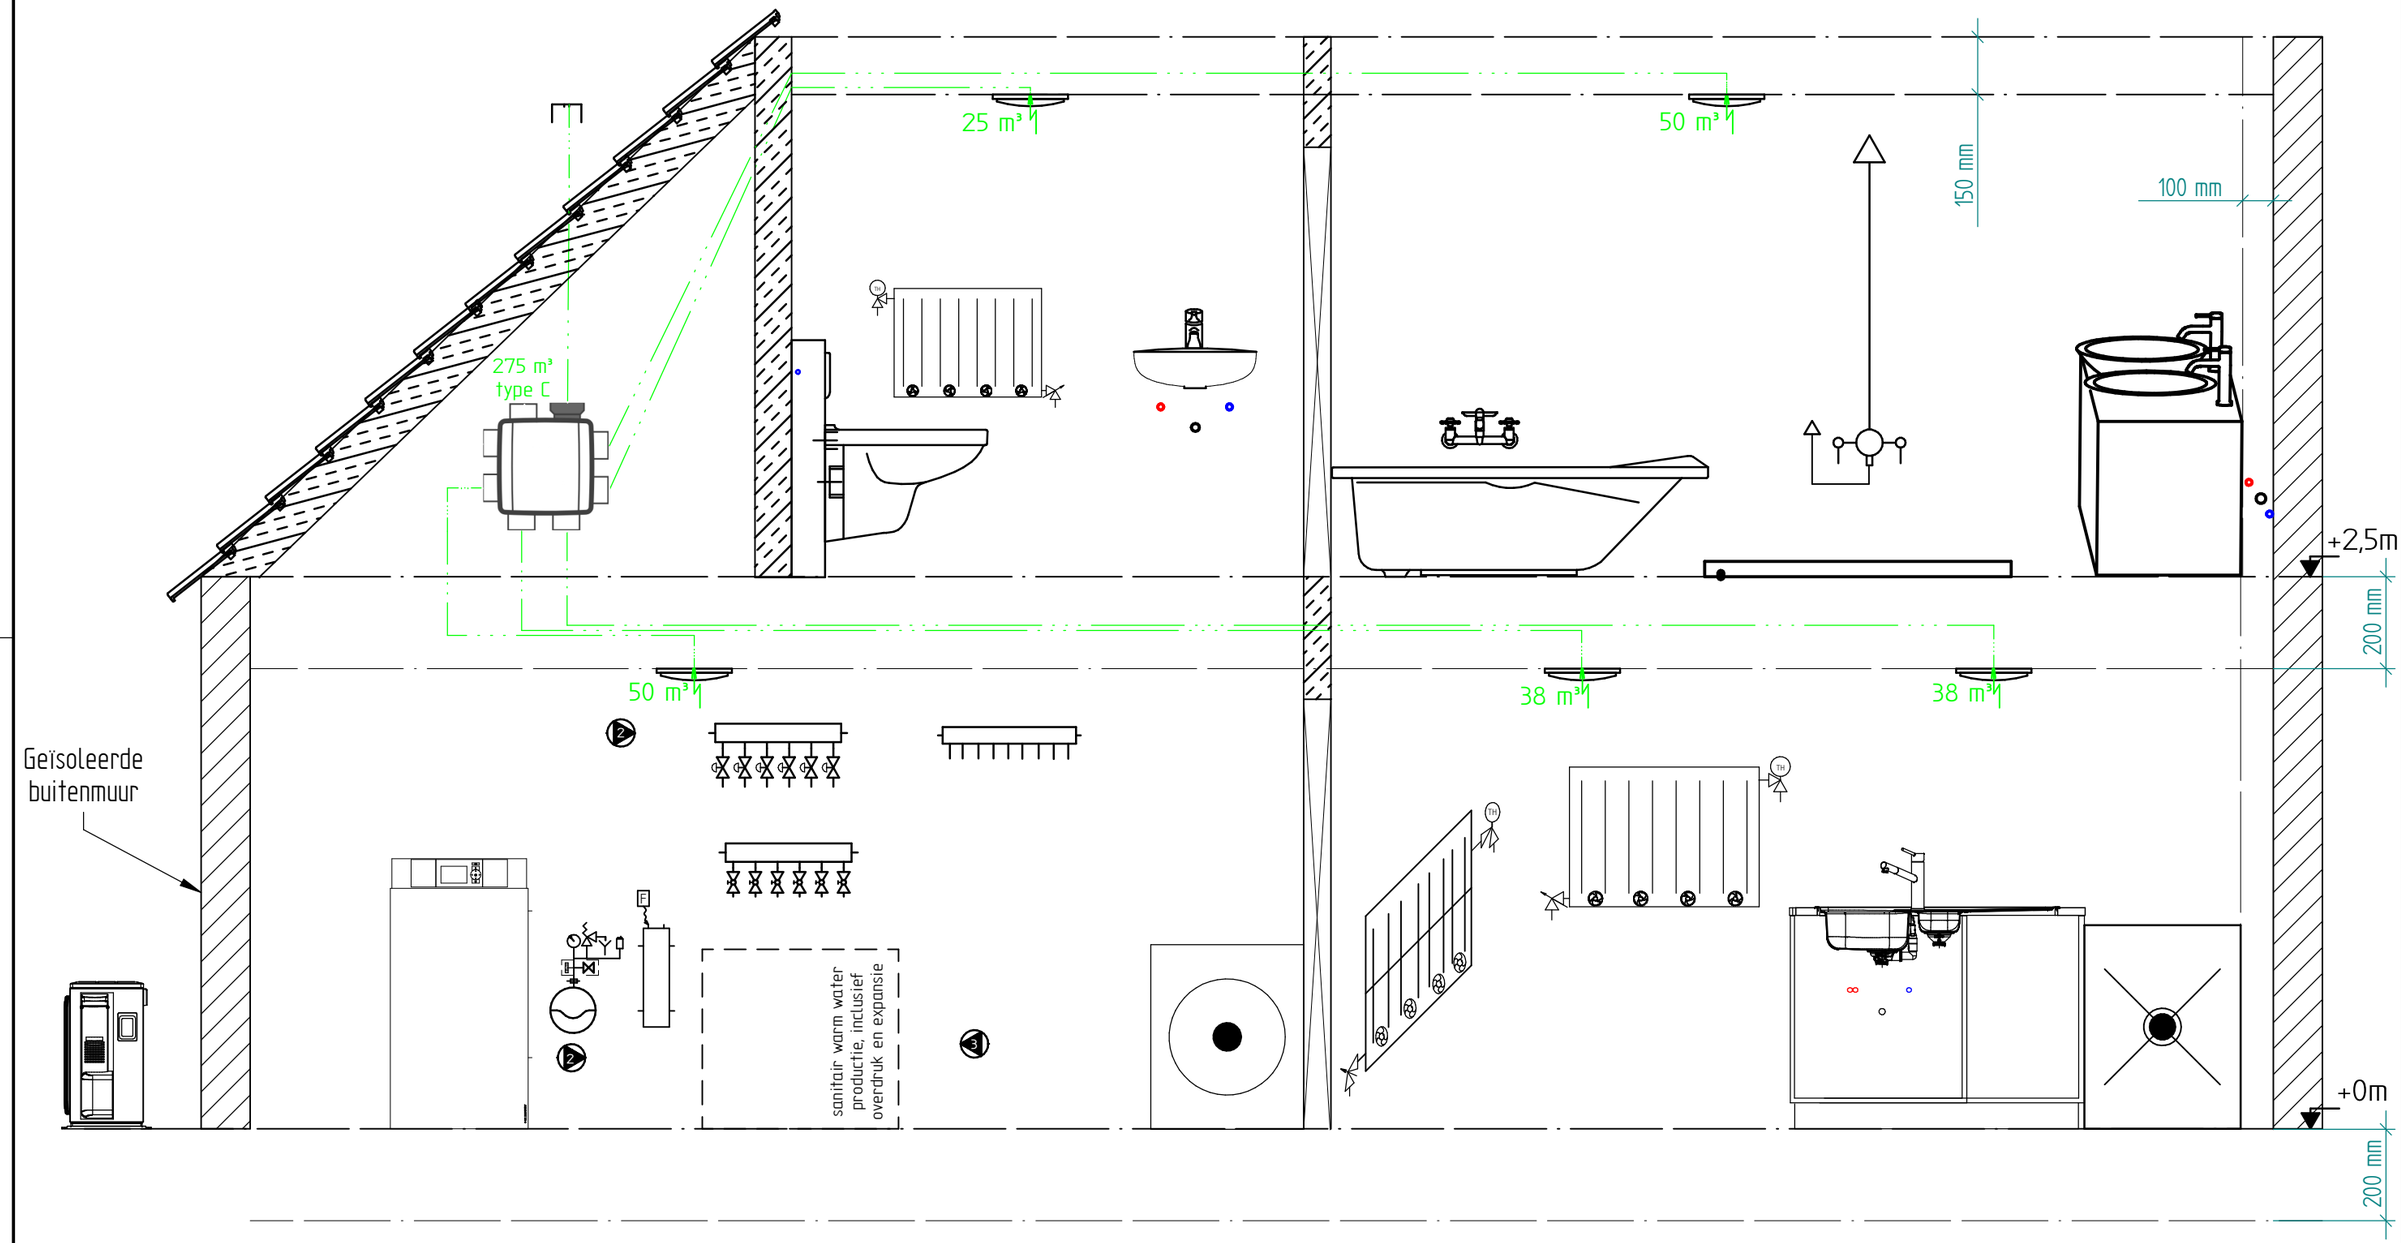

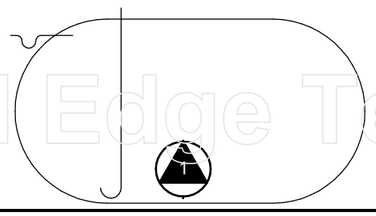

Solid Edge Teacher Edition

Smart Renovation (Full opdracht) 2026-2027			VENTILATIE
Schema versie 03	INSTALL SKILLS plumbing & heating Doenaertstraat 23 8520 Marke www.installskills.be	INSTALL SKILLS plumbing & heating	Datum: 20/09/2026
Tekening nr. : 1/2		www.installskills.be	A3