

Nodige pictogrammen (on-)drinkbaar water aanbrengen.

Hoekstopkranen te voorzien waar nodig.

Geen koppelingen onder de grond.

Verborgen leidingen moeten zichtbaar (te maken) zijn.

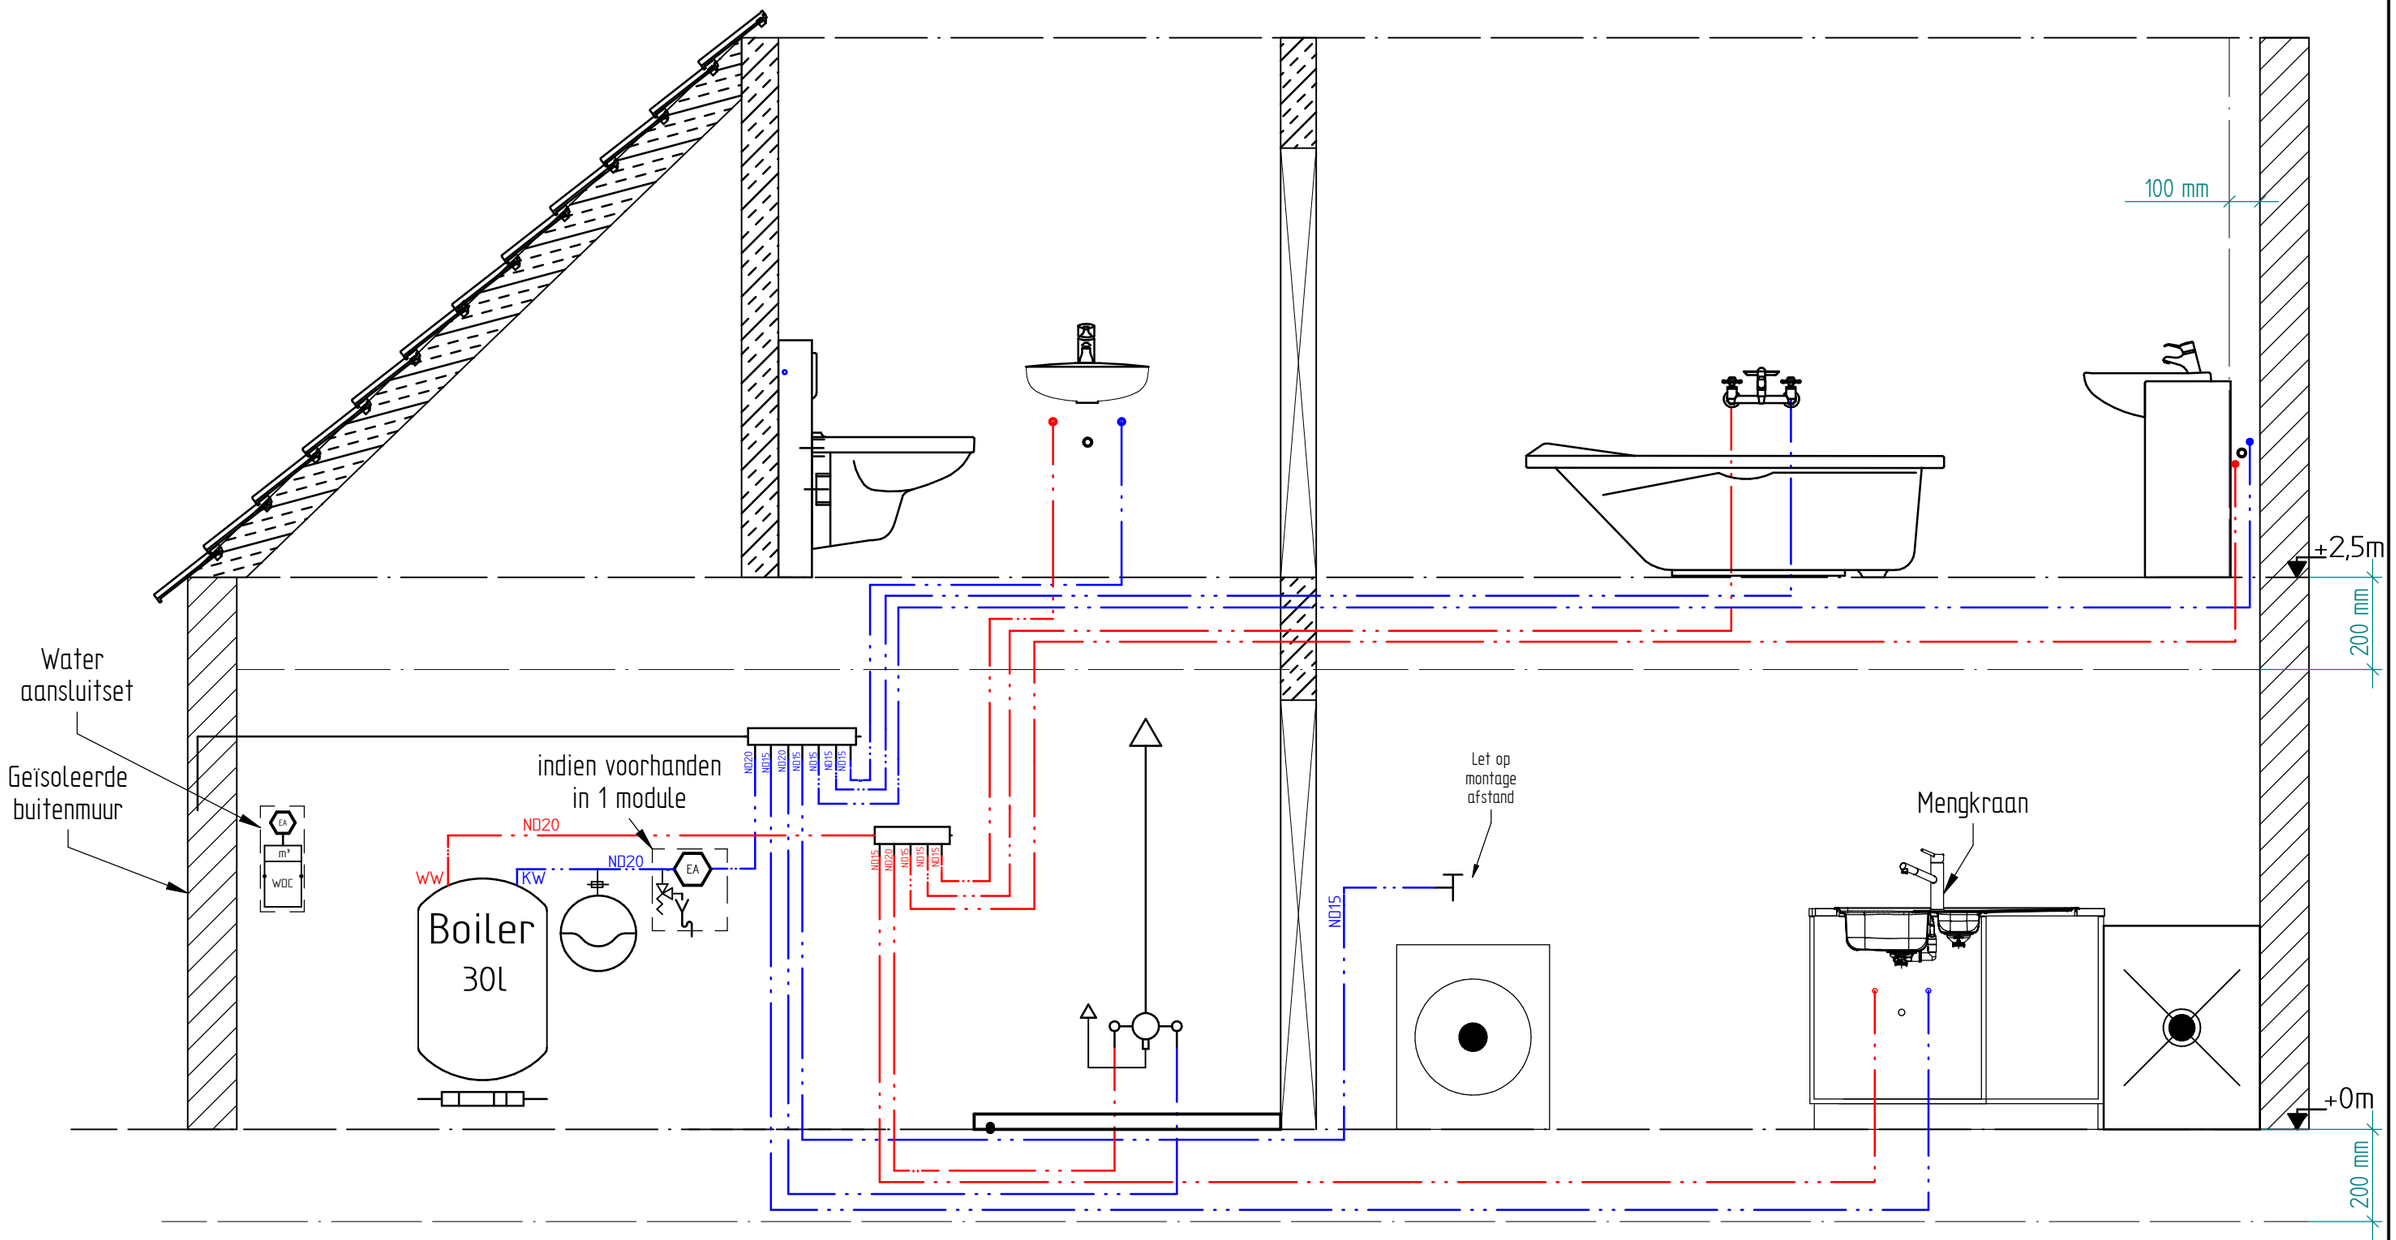

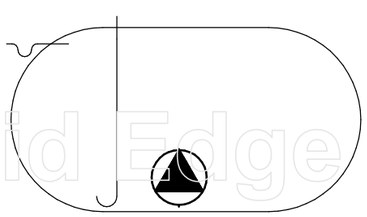

Solid Edge Teacher Edition

Aqua Comfort (Light opdracht) 2026-2027		SANITAIR	
Schema versie 02 Tekening nr. : 1/2	INSTALL SKILLS plumbing & heating Doenaertstraat 23 8520 Marke www.installskills.be	INSTALL SKILLS plumbing & heating www.installskills.be	Datum: 7/09/2026 A3