
Geen koppelingen onder de grond.

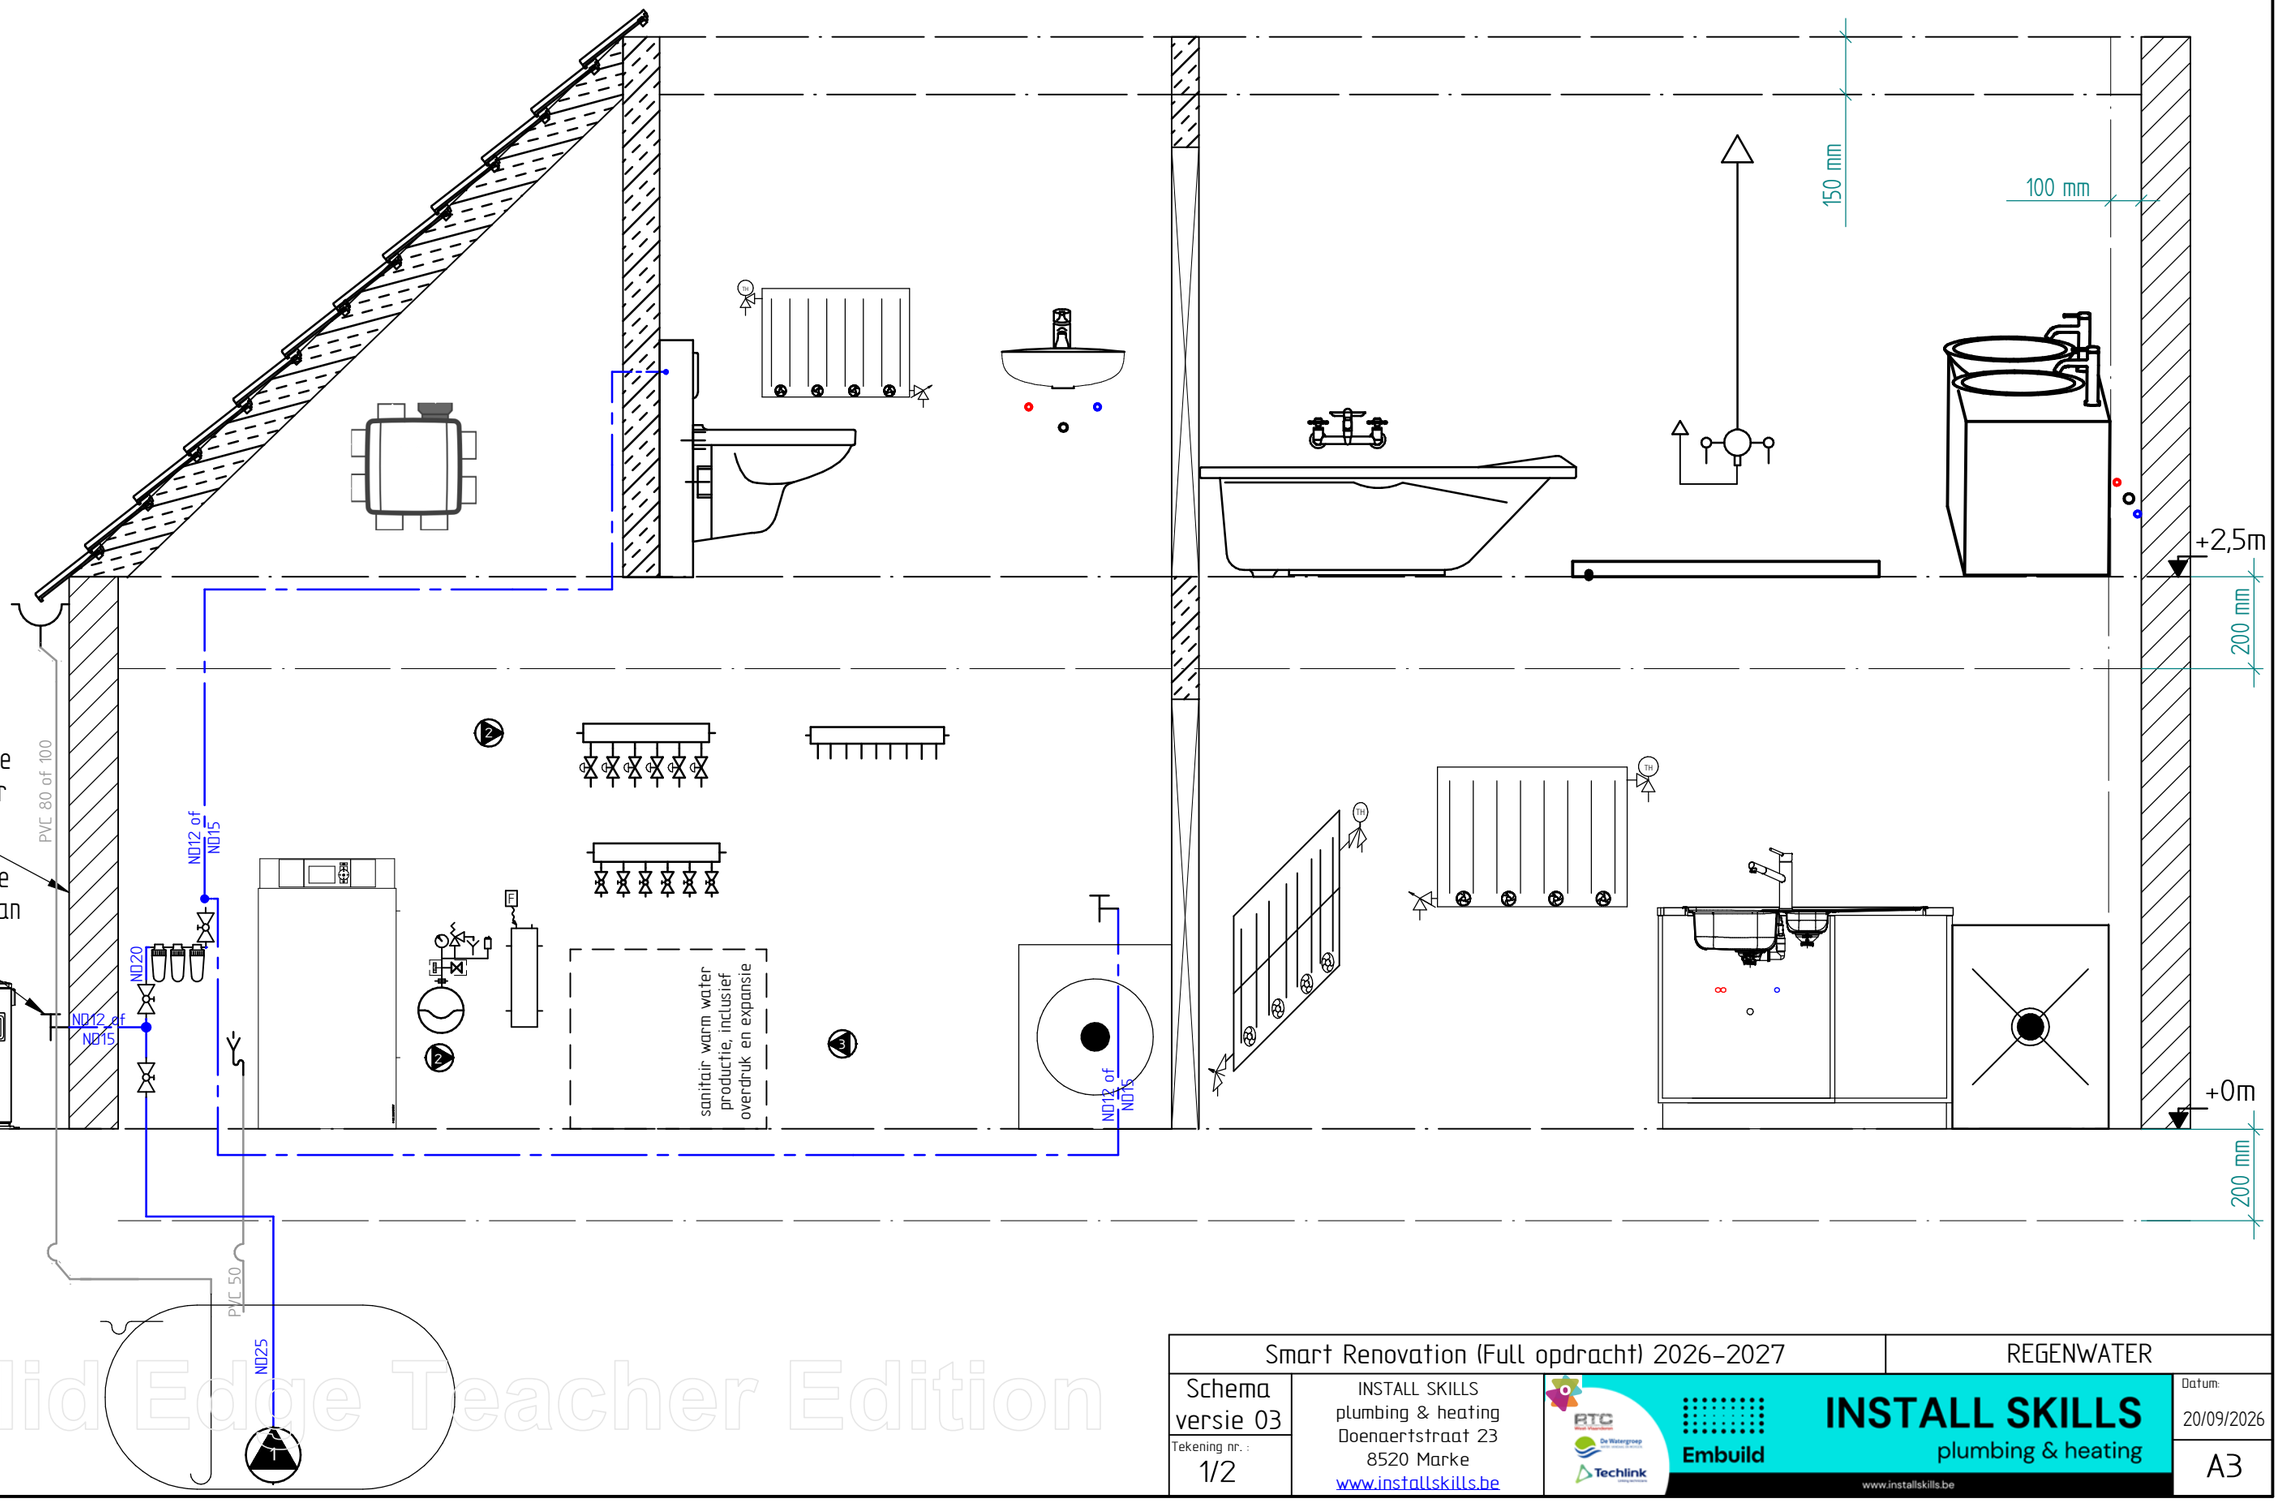

Solid Edge Teacher Edition

Smart Renovation (Full opdracht) 2026-2027		REGENWATER	
Schema versie 03	INSTALL SKILLS plumbing & heating Doenaertstraat 23 8520 Marke www.installskills.be	INSTALL SKILLS plumbing & heating	Datum: 20/09/2026
Tekening nr. : 1/2		www.installskills.be	A3