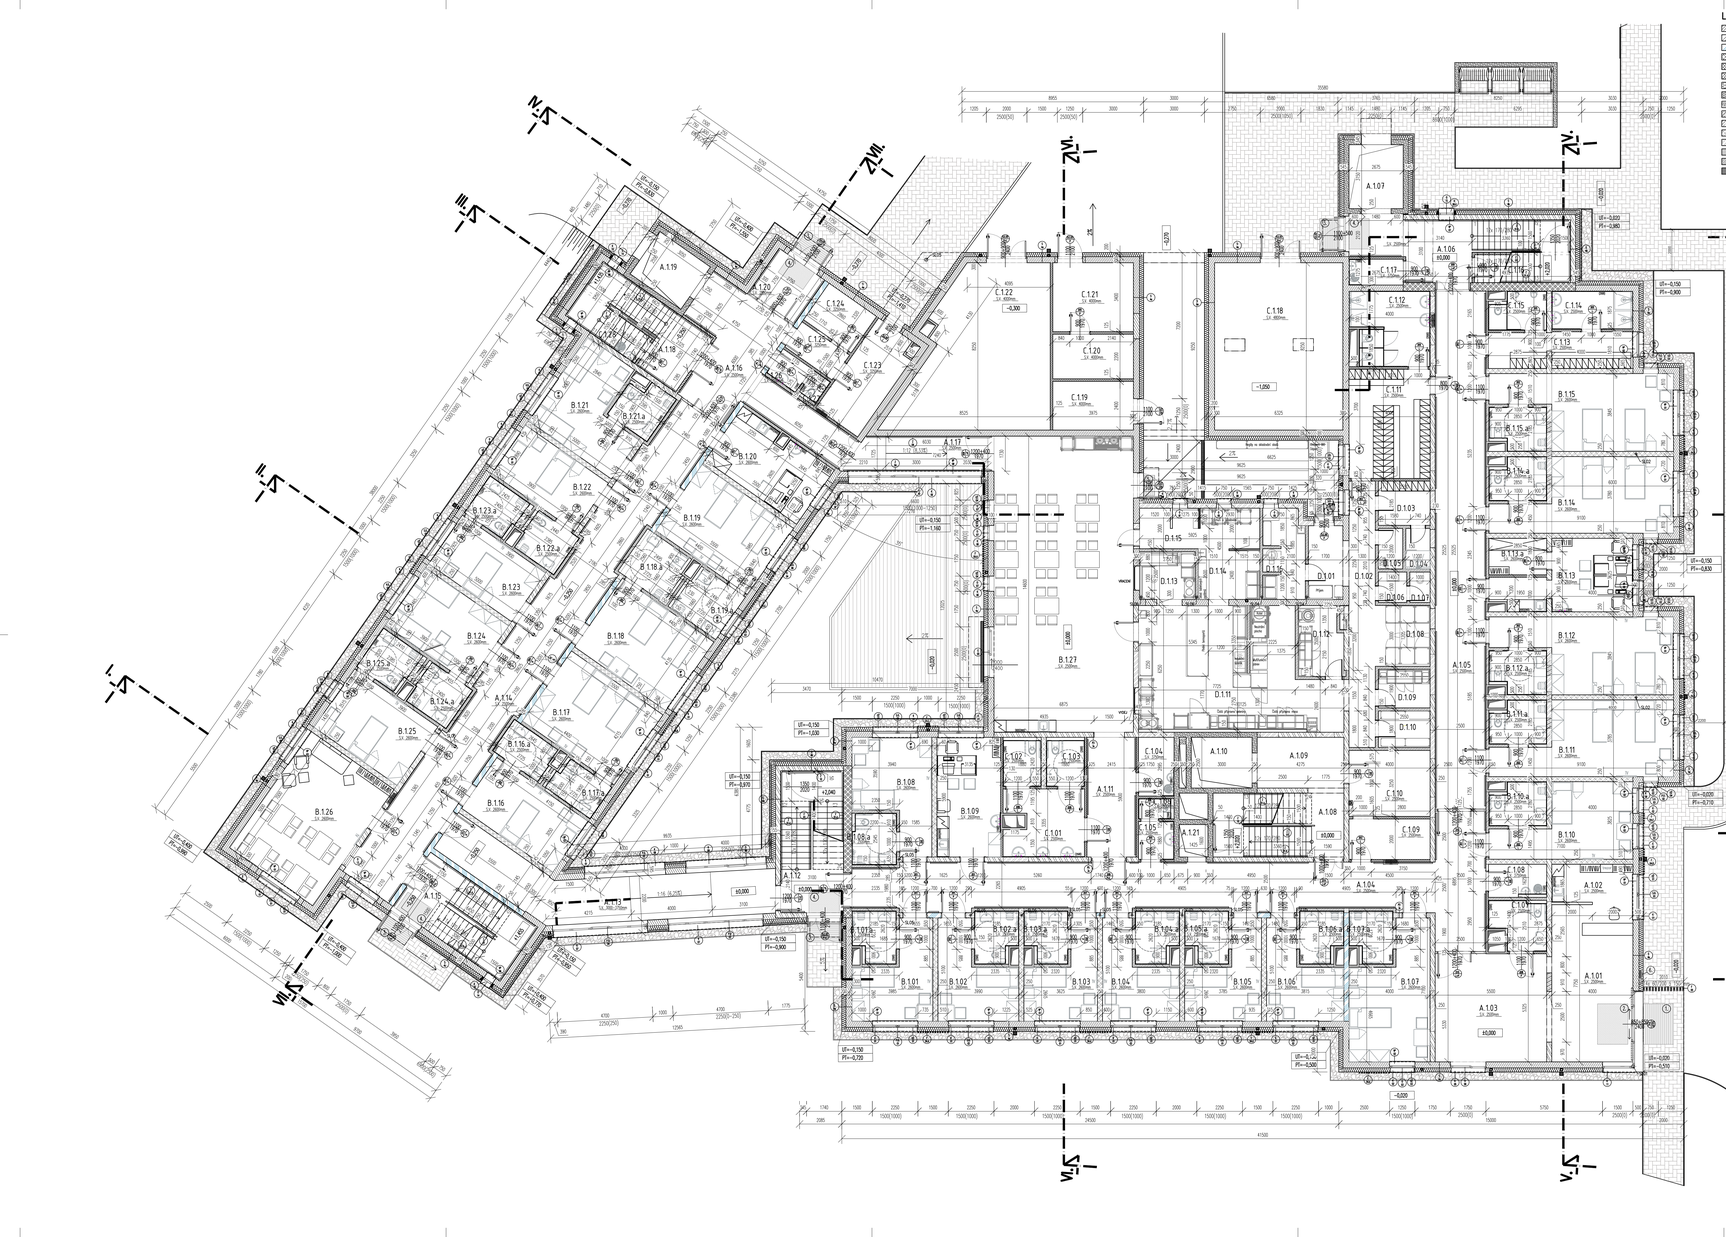

LEGENDA MATERIÁLŮ

- NOSNÉ OHELNÉ BROUŠENÉ ZDIVO TL. 350mm, NA TENKOVRSTVOU MALTU
- NOSNÉ ZDIVO, CHELNÉ TVAROVKY, BROUŠENÉ TL. 250mm NA TENKOVRSTVOU MALTU
- NOSNÉ ZDIVO, CHELNÉ MUSTROVÉ TVAROVKY, LABORATORNÍ NEPŘESOUVOČNÍ min. 550B
- ZDIVO TL. 440, ZATEPLENÍ MINERÁLNÍ IZOLACÍ
- PŘÍČKY SDK TL. 125mm
- BETONOVÉ TVAROVKY PROSAVNÉ TL. 400, 300, 250, 150 mm
- IZOLACE Z EXPANDOVANÉHO POLYSTYRENU (EPS)
- IZOLACE Z EXTRUDOVANÉHO POLYSTYRENU (XPS)
- TEPELNÁ IZOLACE Z MINERÁLNÍCH VLÁKEN (NEHOŘLAVÁ)
- ŽELEZOBETON C25/30
- KONSTRUKČNÍ VOTUŽOVÝ BETON
- ZDIVO, PORIBETONOVÁ TVÁRNICE Ytong Stabil 250 P3, TL. 250mm NA TENKOVRSTVOU MALTU
- ZDIVO, DLOUŽÁKY, CHELNÉ TVÁRNICE, BROUŠENÉ TL. 250mm NA TENKOVRSTVOU MALTU
- PŘÍČKY ZDIVO Porotherm 10 MKU Profi P10 TL. 100 mm
- PŘÍČKY SDK TL. 150 mm
- PŘÍČKY SDK TL. 150 mm

LEGENDA MÍSTNOSTÍ 1.NP

	OZN.	POPIS MÍSTNOSTI	PLOCHA [m2]	PODLAHA	STĚNY	STROP	SVĚTLÁ VÝŠKA [mm]	POZNÁMKA, ANTISTATICKÁ - ANO/NE	
	A.1.01	RECEPCE	31	PŘÍRODNÍ MARMOLEUM	ŠTUKOVÁ OMÍTKA + MALBA	SDK IR PODHLEDY			NE
	A.1.02	RECEPCE - KUCHYŇKA	7,4	PŘÍRODNÍ MARMOLEUM	ŠTUKOVÁ OMÍTKA + MALBA	SDK IR PODHLEDY			NE
	A.1.03	FOYER	29,3	PŘÍRODNÍ MARMOLEUM	ŠTUKOVÁ OMÍTKA + MALBA	SDK IR PODHLEDY			NE
	A.1.04	CHODBA	84,4	PŘÍRODNÍ MARMOLEUM	ŠTUKOVÁ OMÍTKA + MALBA	SDK IR PODHLEDY			NE
	A.1.05	CHODBA	63,8	PŘÍRODNÍ MARMOLEUM	ŠTUKOVÁ OMÍTKA + MALBA	SDK IR PODHLEDY			NE
	A.1.06	SCHODIŠŤOVÝ PROSTOR	23,7	PŘÍRODNÍ MARMOLEUM	ŠTUKOVÁ OMÍTKA + MALBA	SDK IR PODHLEDY		PROTISKLUZOVÁ ÚPRAVA - STUPNĚ	NE
	A.1.07	VÝTAH EVAKUAČNÍ	8,4	ÚPRAVY DLE VÝROBCE	ÚPRAVY DLE VÝROBCE	ÚPRAVY DLE VÝROBCE			NE
	A.1.08	SCHODIŠŤOVÝ PROSTOR	20,3	PŘÍRODNÍ MARMOLEUM	ŠTUKOVÁ OMÍTKA + MALBA			PROTISKLUZOVÁ ÚPRAVA - STUPNĚ	NE
	A.1.09	CHODBA	10,7	PŘÍRODNÍ MARMOLEUM	ŠTUKOVÁ OMÍTKA + MALBA	SDK IR PODHLEDY			NE
	A.1.10	VÝTAH EVAKUAČNÍ	7,5	ÚPRAVY DLE VÝROBCE	ÚPRAVY DLE VÝROBCE	ÚPRAVY DLE VÝROBCE			NE
A	A.1.11	CHODBA	14,3	PŘÍRODNÍ MARMOLEUM	ŠTUKOVÁ OMÍTKA + MALBA	SDK IR PODHLEDY			NE
	A.1.12	SCHODIŠŤOVÝ PROSTOR	21,7	PŘÍRODNÍ MARMOLEUM	ŠTUKOVÁ OMÍTKA + MALBA	SDK IR PODHLEDY		PROTISKLUZOVÁ ÚPRAVA - STUPNĚ	NE
	A.1.13	CHODBA	37,8	PŘÍRODNÍ MARMOLEUM	ŠTUKOVÁ OMÍTKA + MALBA	SDK IR PODHLEDY			NE
	A.1.14	CHODBA	75	PŘÍRODNÍ MARMOLEUM	ŠTUKOVÁ OMÍTKA + MALBA	SDK IR PODHLEDY			NE
	A.1.15	SCHODIŠŤOVÝ PROSTOR	21	PŘÍRODNÍ MARMOLEUM	ŠTUKOVÁ OMÍTKA + MALBA	SDK IR PODHLEDY		PROTISKLUZOVÁ ÚPRAVA - STUPNĚ	NE
	A.1.16	CHODBA	31,7	PŘÍRODNÍ MARMOLEUM	ŠTUKOVÁ OMÍTKA + MALBA	SDK IR PODHLEDY			NE
	A.1.17	CHODBA	11,5	PŘÍRODNÍ MARMOLEUM	ŠTUKOVÁ OMÍTKA + MALBA	SDK IR PODHLEDY			NE
	A.1.18	SCHODIŠŤOVÝ PROSTOR	14,5	PŘÍRODNÍ MARMOLEUM	ŠTUKOVÁ OMÍTKA + MALBA			PROTISKLUZOVÁ ÚPRAVA - STUPNĚ	NE
	A.1.19	VÝTAH EVAKUAČNÍ	7,8	ÚPRAVY DLE VÝROBCE	ÚPRAVY DLE VÝROBCE	ÚPRAVY DLE VÝROBCE			NE
	A.1.20	ZÁDVEŘÍ	7,2	PŘÍRODNÍ MARMOLEUM	ŠTUKOVÁ OMÍTKA + MALBA	SDK IR PODHLEDY			NE
	A.1.21	VÝTAH	2,3	ÚPRAVY DLE VÝROBCE	ÚPRAVY DLE VÝROBCE	ÚPRAVY DLE VÝROBCE			NE
	B.1.01	PONDU - 1. ÚLOŽNOVÝ	14,6	PŘÍRODNÍ MARMOLEUM	ŠTUKOVÁ OMÍTKA + MALBA	SDK IR PODHLEDY			NE
	B.1.01.a	WC + SPRCHA	5,1	PŘÍRODNÍ VINYL	KERAMICKÁ DLAŽBA	SDK G PODHLEDY		PROTISKLUZOVÁ ÚPRAVA	NE
	B.1.02	PONDU - 1. ÚLOŽNOVÝ	14,6	PŘÍRODNÍ MARMOLEUM	ŠTUKOVÁ OMÍTKA + MALBA	SDK IR PODHLEDY			NE
	B.1.02.a	WC + SPRCHA	5,1	PŘÍRODNÍ VINYL	KERAMICKÁ DLAŽBA	SDK G PODHLEDY		PROTISKLUZOVÁ ÚPRAVA	NE
	B.1.03	PONDU - 1. ÚLOŽNOVÝ	12,8	PŘÍRODNÍ MARMOLEUM	ŠTUKOVÁ OMÍTKA + MALBA	SDK IR PODHLEDY			NE
	B.1.03.a	WC + SPRCHA	5,1	PŘÍRODNÍ VINYL	KERAMICKÁ DLAŽBA	SDK G PODHLEDY		PROTISKLUZOVÁ ÚPRAVA	NE
	B.1.04	PONDU - 1. ÚLOŽNOVÝ	13,7	PŘÍRODNÍ MARMOLEUM	ŠTUKOVÁ OMÍTKA + MALBA	SDK IR PODHLEDY			NE
	B.1.04.a	WC + SPRCHA	5,1	PŘÍRODNÍ VINYL	KERAMICKÁ DLAŽBA	SDK G PODHLEDY		PROTISKLUZOVÁ ÚPRAVA	NE
	B.1.05	PONDU - 1. ÚLOŽNOVÝ	13,7	PŘÍRODNÍ MARMOLEUM	ŠTUKOVÁ OMÍTKA + MALBA	SDK IR PODHLEDY			NE
	B.1.05.a	WC + SPRCHA	5,1	PŘÍRODNÍ VINYL	KERAMICKÁ DLAŽBA	SDK G PODHLEDY		PROTISKLUZOVÁ ÚPRAVA	NE
	B.1.06	PONDU - 1. ÚLOŽNOVÝ	13,7	PŘÍRODNÍ MARMOLEUM	ŠTUKOVÁ OMÍTKA + MALBA	SDK IR PODHLEDY			NE
	B.1.06.a	WC + SPRCHA	5,1	PŘÍRODNÍ VINYL	KERAMICKÁ DLAŽBA	SDK G PODHLEDY		PROTISKLUZOVÁ ÚPRAVA	NE
	B.1.07	PONDU - 2L ÚLOŽNOVÝ	22,8	PŘÍRODNÍ MARMOLEUM	ŠTUKOVÁ OMÍTKA + MALBA	SDK IR PODHLEDY			NE
	B.1.07.a	WC + SPRCHA	5,1	PŘÍRODNÍ VINYL	KERAMICKÁ DLAŽBA	SDK G PODHLEDY		PROTISKLUZOVÁ ÚPRAVA	NE
	B.1.08	PONDU - 1. ÚLOŽNOVÝ	17,6	PŘÍRODNÍ MARMOLEUM	ŠTUKOVÁ OMÍTKA + MALBA	SDK IR PODHLEDY			NE
	B.1.08.a	WC + SPRCHA	5,6	PŘÍRODNÍ VINYL	KERAMICKÁ DLAŽBA	SDK G PODHLEDY		PROTISKLUZOVÁ ÚPRAVA	NE
	B.1.09	PŘEDVATEL	18,5	PŘÍRODNÍ MARMOLEUM	ŠTUKOVÁ OMÍTKA + MALBA	SDK IR PODHLEDY			ANO
	B.1.10	PONDU - 1. ÚLOŽNOVÝ	19,9	PŘÍRODNÍ MARMOLEUM	ŠTUKOVÁ OMÍTKA + MALBA	SDK IR PODHLEDY			NE
	B.1.10.a	WC + SPRCHA	5,6	PŘÍRODNÍ VINYL	KERAMICKÁ DLAŽBA	SDK G PODHLEDY		PROTISKLUZOVÁ ÚPRAVA	NE
	B.1.11	PONDU - 2L ÚLOŽNOVÝ + MOBILNÍ DIALÝZA	27,1	PŘÍRODNÍ MARMOLEUM	ŠTUKOVÁ OMÍTKA + MALBA	SDK IR PODHLEDY			NE
	B.1.11.a	WC + SPRCHA	5,6	PŘÍRODNÍ VINYL	KERAMICKÁ DLAŽBA	SDK G PODHLEDY		PROTISKLUZOVÁ ÚPRAVA	NE
	B.1.12	PONDU - 2L ÚLOŽNOVÝ + MOBILNÍ DIALÝZA	27,7	PŘÍRODNÍ MARMOLEUM	ŠTUKOVÁ OMÍTKA + MALBA	SDK IR PODHLEDY			NE
	B.1.12.a	WC + SPRCHA	5,6	PŘÍRODNÍ VINYL	KERAMICKÁ DLAŽBA	SDK G PODHLEDY		PROTISKLUZOVÁ ÚPRAVA	NE
	B.1.13	SESTERNA	19,1	PŘÍRODNÍ MARMOLEUM	ŠTUKOVÁ OMÍTKA + MALBA	SDK IR PODHLEDY			ANO
	B.1.13a	SKLAD LÉKŮ	5,1	PŘÍRODNÍ MARMOLEUM	ŠTUKOVÁ OMÍTKA + MALBA	SDK IR PODHLEDY			ANO
	B.1.14	PONDU - 2L ÚLOŽNOVÝ	27,2	PŘÍRODNÍ MARMOLEUM	ŠTUKOVÁ OMÍTKA + MALBA	SDK IR PODHLEDY			NE
	B.1.14.a	WC + SPRCHA	5,6	PŘÍRODNÍ VINYL	KERAMICKÁ DLAŽBA	SDK G PODHLEDY		PROTISKLUZOVÁ ÚPRAVA	NE
	B.1.15	PONDU - 1. ÚLOŽNOVÝ	27,7	PŘÍRODNÍ MARMOLEUM	ŠTUKOVÁ OMÍTKA + MALBA	SDK IR PODHLEDY			NE
	B.1.15.a	WC + SPRCHA	5,6	PŘÍRODNÍ VINYL	KERAMICKÁ DLAŽBA	SDK G PODHLEDY		PROTISKLUZOVÁ ÚPRAVA	NE
	B.1.16	PONDU - 1. ÚLOŽNOVÝ	16,8	PŘÍRODNÍ MARMOLEUM	ŠTUKOVÁ OMÍTKA + MALBA	SDK IR PODHLEDY			NE
	B.1.16.a	WC + SPRCHA	5,1	PŘÍRODNÍ VINYL	KERAMICKÁ DLAŽBA	SDK G PODHLEDY		PROTISKLUZOVÁ ÚPRAVA	NE
	B.1.17	PONDU - 2L ÚLOŽNOVÝ	23,2	PŘÍRODNÍ MARMOLEUM	ŠTUKOVÁ OMÍTKA + MALBA	SDK IR PODHLEDY			NE
	B.1.17.a	WC + SPRCHA	5	PŘÍRODNÍ VINYL	KERAMICKÁ DLAŽBA	SDK G PODHLEDY		PROTISKLUZOVÁ ÚPRAVA	NE
	B.1.18	PONDU - 2L ÚLOŽNOVÝ	22,7	PŘÍRODNÍ MARMOLEUM	ŠTUKOVÁ OMÍTKA + MALBA	SDK IR PODHLEDY			NE
	B.1.18.a	WC + SPRCHA	6,8	PŘÍRODNÍ VINYL	KERAMICKÁ DLAŽBA	SDK G PODHLEDY		PROTISKLUZOVÁ ÚPRAVA	NE
	B.1.19	PONDU - 2L ÚLOŽNOVÝ	21,8	PŘÍRODNÍ MARMOLEUM	ŠTUKOVÁ OMÍTKA + MALBA	SDK IR PODHLEDY			NE
	B.1.19.a	WC + SPRCHA	6,8	PŘÍRODNÍ VINYL	KERAMICKÁ DLAŽBA	SDK G PODHLEDY		PROTISKLUZOVÁ ÚPRAVA	NE
	B.1.20	SESTERNA	17,5	PŘÍRODNÍ MARMOLEUM	ŠTUKOVÁ OMÍTKA + MALBA	SDK IR PODHLEDY			ANO
	B.1.21	PONDU - 2L ÚLOŽNOVÝ	19,5	PŘÍRODNÍ MARMOLEUM	ŠTUKOVÁ OMÍTKA + MALBA	SDK IR PODHLEDY			NE
	B.1.21.a	WC + SPRCHA	5,5	PŘÍRODNÍ VINYL	KERAMICKÁ DLAŽBA	SDK G PODHLEDY		PROTISKLUZOVÁ ÚPRAVA	NE
	B.1.22	PONDU - 1. ÚLOŽNOVÝ	14,5	PŘÍRODNÍ MARMOLEUM	ŠTUKOVÁ OMÍTKA + MALBA	SDK IR PODHLEDY			NE
	B.1.22.a	WC + SPRCHA	5,4	PŘÍRODNÍ VINYL	KERAMICKÁ DLAŽBA	SDK G PODHLEDY		PROTISKLUZOVÁ ÚPRAVA	NE
	B.1.23	PONDU - 1. ÚLOŽNOVÝ	14,6	PŘÍRODNÍ MARMOLEUM	ŠTUKOVÁ OMÍTKA + MALBA	SDK IR PODHLEDY			NE
	B.1.23.a	WC + SPRCHA	5,2	PŘÍRODNÍ VINYL	KERAMICKÁ DLAŽBA	SDK G PODHLEDY		PROTISKLUZOVÁ ÚPRAVA	NE
	B.1.24	PONDU - 2L ÚLOŽNOVÝ	17,3	PŘÍRODNÍ MARMOLEUM	ŠTUKOVÁ OMÍTKA + MALBA	SDK IR PODHLEDY			NE
	B.1.24.a	WC + SPRCHA	5,8	PŘÍRODNÍ VINYL	KERAMICKÁ DLAŽBA	SDK G PODHLEDY		PROTISKLUZOVÁ ÚPRAVA	NE
	B.1.25	PONDU - 1. ÚLOŽNOVÝ	17,6	PŘÍRODNÍ MARMOLEUM	ŠTUKOVÁ OMÍTKA + MALBA	SDK IR PODHLEDY			NE
	B.1.25.a	WC + SPRCHA	5,4	PŘÍRODNÍ VINYL	KERAMICKÁ DLAŽBA	SDK G PODHLEDY		PROTISKLUZOVÁ ÚPRAVA	NE
	B.1.26	AKTIVIZACE	35	PŘÍRODNÍ MARMOLEUM	ŠTUKOVÁ OMÍTKA + MALBA	SDK IR PODHLEDY			ANO
	B.1.27	JÍDELNA	100,4	PŘÍRODNÍ MARMOLEUM	ŠTUKOVÁ OMÍTKA + MALBA	SDK IR PODHLEDY			NE
	C.1.01	ÚKLIPVÁRNA	12,5	PŘÍRODNÍ VINYL	KERAMICKÁ DLAŽBA	SDK G PODHLEDY		PROTISKLUZOVÁ ÚPRAVA	NE
	C.1.02	WC ŽENY	4,3	PŘÍRODNÍ VINYL	KERAMICKÁ DLAŽBA	SDK G PODHLEDY		PROTISKLUZOVÁ ÚPRAVA	NE
	C.1.03	WC MUŽI	4,3	PŘÍRODNÍ VINYL	KERAMICKÁ DLAŽBA	SDK G PODHLEDY		PROTISKLUZOVÁ ÚPRAVA	NE
	C.1.04	ÚKLID + SKLAD	5,1	PŘÍRODNÍ VINYL	VPC OMÍTKA + KER. DLAŽBA			PROTISKLUZOVÁ ÚPRAVA	NE
	C.1.05	ÚKLIPVÁRNA - PERSONÁL	3,3	PŘÍRODNÍ VINYL	KERAMICKÁ DLAŽBA	SDK G PODHLEDY			NE
	C.1.06	WC - PERSONÁL	1,6	PŘÍRODNÍ VINYL	KERAMICKÁ DLAŽBA	SDK G PODHLEDY			NE
	C.1.07	WC	6	PŘÍRODNÍ VINYL	KERAMICKÁ DLAŽBA	SDK G PODHLEDY		PROTISKLUZOVÁ ÚPRAVA	NE
	C.1.08	ÚKLID	4,5	PŘÍRODNÍ VINYL	VPC OMÍTKA + KER. DLAŽBA	SDK G PODHLEDY		PROTISKLUZOVÁ ÚPRAVA	NE
	C.1.09	ŽEHLÍRNA	8	DLAŽBA	VPC OMÍTKA	SDK IR PODHLEDY		PROTISKLUZOVÁ ÚPRAVA	NE
	C.1.10	PRÁDELNA	13	DLAŽBA	VPC OMÍTKA	SDK G PODHLEDY		PROTISKLUZOVÁ ÚPRAVA	NE
	C.1.11	ŠATNA PERSONÁL - ŽENY	21,6	PŘÍRODNÍ VINYL	ŠTUKOVÁ OMÍTKA + MALBA	SDK G PODHLEDY		PROTISKLUZOVÁ ÚPRAVA	NE
	C.1.12	WC + SPRCHA - PERSONÁL ŽENY	13,5	DLAŽBA	KERAMICKÁ DLAŽBA	SDK G PODHLEDY		PROTISKLUZOVÁ ÚPRAVA	NE
	C.1.13	ŠATNA PERSONÁL - MUŽI	12,5	PŘÍRODNÍ VINYL	ŠTUKOVÁ OMÍTKA + MALBA	SDK G PODHLEDY		PROTISKLUZOVÁ ÚPRAVA	NE
C	C.1.14	SPRCHA - PERSONÁL MUŽI	7,5	DLAŽBA	KERAMICKÁ DLAŽBA	SDK G PODHLEDY		PROTISKLUZOVÁ ÚPRAVA	NE
	C.1.15	WC - PERSONÁL MUŽI	4,9	DLAŽBA	KERAMICKÁ DLAŽBA	SDK G PODHLEDY		PROTISKLUZOVÁ ÚPRAVA	NE
	C.1.16	SKLAD	6,5	DLAŽBA	ŠTUKOVÁ OMÍTKA + MALBA				NE
	C.1.17	ÚKLID	3,4	PŘÍRODNÍ VINYL	VPC OMÍTKA + KER. DLAŽBA	SDK G PODHLEDY		PROTISKLUZOVÁ ÚPRAVA	NE
	C.1.18	TECHNICKÁ MEZINOST - VZT	52,2	DLAŽBA	ŠTUKOVÁ OMÍTKA + MALBA				NE
	C.1.19	MARNICE	9,5	DLAŽBA	ŠTUKOVÁ OMÍTKA + MALBA				NE
	C.1.20	ZÁLOŽNÍ ZDROJ	8,8	DLAŽBA	ŠTUKOVÁ OMÍTKA + MALBA				NE
	C.1.21	SÍŇ+ŠLA	13,5	DLAŽBA	ŠTUKOVÁ OMÍTKA + MALBA				NE
	C.1.22	KOTELNA	51	DLAŽBA	ŠTUKOVÁ OMÍTKA + MALBA				NE
	C.1.23	SKLAD ODPADU	13,2	DLAŽBA	ŠTUKOVÁ OMÍTKA + MALBA				NE
	C.1.24	SKLAD NEPEČENÉ ODPAD	6,3	DLAŽBA	ŠTUKOVÁ OMÍTKA + MALBA				NE
	C.1.25	CHODBA	4,3	DLAŽBA	ŠTUKOVÁ OMÍTKA + MALBA				NE
	C.1.26	ÚKLIPVÁRNA - PERSONÁL	2,5	PŘÍRODNÍ VINYL	KERAMICKÁ DLAŽBA	SDK G PODHLEDY			NE
	C.1.27	WC - PERSONÁL	1,3	PŘÍRODNÍ VINYL	KERAMICKÁ DLAŽBA	SDK G PODHLEDY			NE
	C.1.28	ÚKLID	6,3	PŘÍRODNÍ VINYL	VPC OMÍTKA + KER. DLAŽBA			PROTISKLUZOVÁ ÚPRAVA	NE
	D.1.01	VSTUP A PŘÍJEM	6,2	VINYL	KERAMICKÁ DLAŽBA			PROTISKLUZOVÁ ÚPRAVA	NE
	D.1.02	CHODBA	18,7	VINYL	KERAMICKÁ DLAŽBA			PROTISKLUZOVÁ ÚPRAVA	NE
	D.1.03	ŠATNA GASTRO PERSONÁL	5,6	VINYL	KERAMICKÁ DLAŽBA			PROTISKLUZOVÁ ÚPRAVA	NE
	D.1.04	SPRCHA	2,4	VINYL	KERAMICKÁ DLAŽBA			PROTISKLUZOVÁ ÚPRAVA	NE
	D.1.05	ÚKLID	2,4	VINYL	KERAMICKÁ DLAŽBA			PROTISKLUZOVÁ ÚPRAVA	NE
	D.1.06	WC - PŘEDSÍŇ	2,1	VINYL	KERAMICKÁ DLAŽBA			PROTISKLUZOVÁ ÚPRAVA	NE
	D.1.07	WC - PERSONÁL	1,5	VINYL	KERAMICKÁ DLAŽBA			PROTISKLUZOVÁ ÚPRAVA	NE
	D.1.08	CHLAZENÝ SKLAD	8,1	VINYL	KERAMICKÁ DLAŽBA			PROTISKLUZOVÁ ÚPRAVA	NE
D	D.1.09	HRUBÁ PŘÍPRAVA MASA	4,6	VINYL	KERAMICKÁ DLAŽBA			PROTISKLUZOVÁ ÚPRAVA	NE
	D.1.10	SUCHÝ SKLAD	4,6	VINYL	KERAMICKÁ DLAŽBA			PROTISKLUZOVÁ ÚPRAVA	NE
	D.1.11	VANNA	52,8	VINYL	KERAMICKÁ DLAŽBA			PROTISKLUZOVÁ ÚPRAVA	NE
	D.1.12	PŘÍPRAVNA TĚSTA	7,4	VINYL	KERAMICKÁ DLAŽBA			PROTISKLUZOVÁ ÚPRAVA	NE
	D.1.13	MYTÍ BÍLÉHO NÁDOBÍ	6,5	VINYL	KERAMICKÁ DLAŽBA			PROTISKLUZOVÁ ÚPRAVA	NE
	D.1.14	MYTÍ ČERNÉHO NÁDOBÍ	7	VINYL	KERAMICKÁ DLAŽBA			PROTISKLUZOVÁ ÚPRAVA	NE
	D.1.15	MYTÍ A SUŠENÍ VOZÍKŮ	11,6	VINYL	KERAMICKÁ DLAŽBA			PROTISKLUZOVÁ ÚPRAVA	NE
	D.1.16	HRUBÁ PŘÍPRAVNA A SKLAD ZELENINY	9,9	VINYL	KERAMICKÁ DLAŽBA			PROTISKLUZOVÁ ÚPRAVA	NE
		CELKEM	1721,3						

POČET LŮŽEK

	POČET POKOJŮ	POČET LŮŽEK
1lůžkové	10	10
2lůžkové	10	20
CELKEM	20	30

A	KOMUNIKAČNÍ PROSTORY	531,4 m²
B	PROSTORY ALZHEIMER	737,2 m²
C	OSTATNÍ PROSTORY	301,4 m²
D	PROSTORY GASTRO	151,3 m²

LEGENDA ZNAČENÍ/OSTATNÍ POJMY

- -2.01 TYČOVÉ ZÁBRANY/ SCHODIŠTĚ, LAKOVANÉ (BEZ OPRAVY POZNÁMKOVÁNÍ), DŘEVĚNÉ MADLO, VÝŠKA 0,9 M
- -2.01.A ZÁBRANY VNITŘNÍ SCHODIŠTĚ, DŘEVĚNÉ MADLO, KOTOVÁNÍ PRAVÝ DO ZDIVA
- -2.02 ZÁBRANY NA BALKÓNĚ, NOSNÉ PRVKY SLOUPKY NEREZ HRANATÉ KOTVENÉ Z BOKU 50/50, PŘÍČKY, HRANATÝ NEREZ KLUKO VNITŘNÍ PRVKY PRO LOŽISKOVÁNÍ, MADLO DVOJ.NÁT NEREZ, VÝŠKA 0,9 M
- -2.03 ZÁBRANY NA TERASE NEREZ HRANATÉ KOTVENÉ Z BOKU 50/50, PŘÍČKY, HRANATÝ NEREZ KLUKO, MADLO NEREZ DVOJ.NÁT, VÝŠKA 0,9 M
- -2.04 ZÁBRADLÍ NA SCHODIŠTI, NOSNÉ PRVKY SLOUPKY NEREZ HRANATÉ KOTVENÉ Z BOKU 50/50, PŘÍČKY, HRANATÝ NEREZ KLUKO, MADLO NEREZ DVOJ.NÁT, VÝŠKA 0,9 M
- -2.05 PŘÍČKOVÉ MEZIPRVKY PRO VÝPLŇ, VÝŠKA 1100 MM
- -2.06, 07 PŘÍSTŘEŠEK, NOSNÁ KONSTRUKCE: OCELOVÁ KONSTRUKCE ŠIKMÁ NOSNÁ KONSTRUKCE ŠIKMÁ NOSNÁ KONSTRUKCE ŠIKMÁ NOSN