




Pohled severní

1:200



Pohled východní

1:200

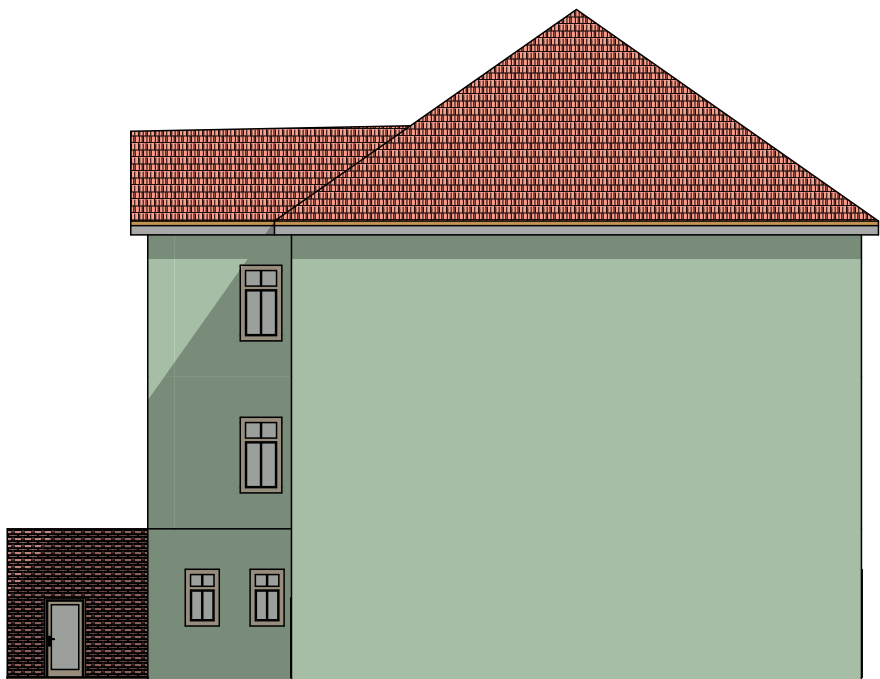

Pohled jižní

1:200



Pohled západní

1:200

INVESTOR STAVEBNÍK	KOOPERANT PROFESE	ARCHI POT ARCHIPOT, s.r.o. Lužná 12a 166 00 Praha 6 - Vokovice tel.: +420 234 641 361 filip.soukup@gmail.com	
NÁZEV A MÍSTO STAVBY		ZODPOVĚDNÝ PROJEKTANT Ing. arch. Filip Soukup	
ŽEBRÁK - KNIHOVNA S KAVÁRNOU		VYPRACOVAL Bc. Natália Hnatková	
		MĚŘÍTKO 1:200	PROFESE architektonická
		KÓTOVANO milimetry (mm)	STUPEŇ DŮR
		FORMÁT VÝKRESU A3	DÁTUM 4/2024
NÁZEV VÝKRESU Pohledy		Č. VÝKRESU D.1.1.3	Č. KOPIE 1