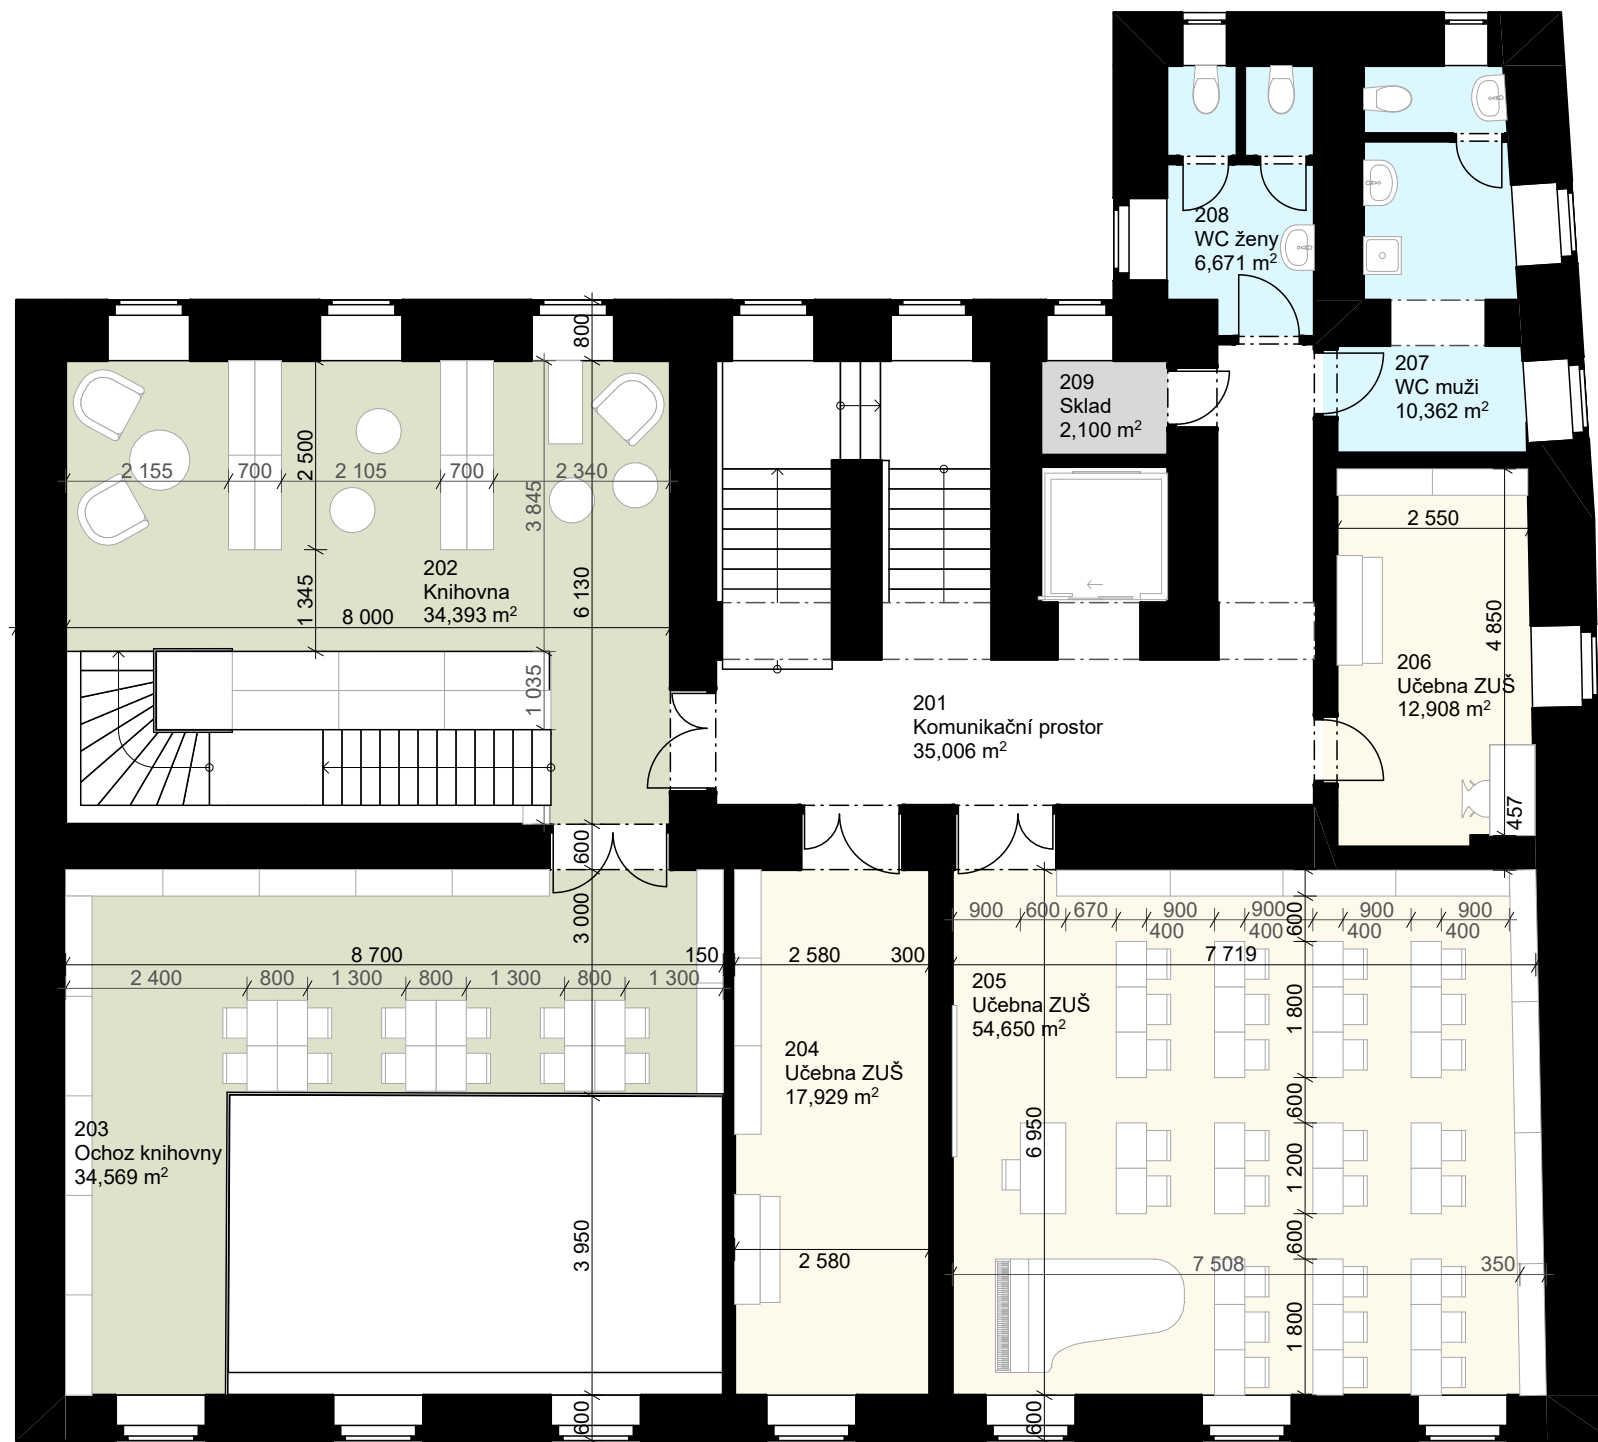


INVESTOR STAVEBNÍK	KOOPERANT PROFESE	ARCHIPOT, s.r.o. Lužná 12a 166 00 Praha 6 - Vokovice tel.: +420 234 641 361 filip.soukup@gmail.com	
NÁZEV A MÍSTO STAVBY <			