


12	11	10	9	8	7	6	5	4	3	2	1
----	----	----	---	---	---	---	---	---	---	---	---



- TODAS LAS MEDIDAS ESTAN DEFINIDAS EN MM
- ELIMINAR FILOS
- EL ACABADO FINAL SERA DETERMINADO POR EL CLIENTE
- PTR DENTRO DE 4"x2" CAL. 14
- VERIFICAR TOLERANCIAS
- SE SUGIERE FIJACIÓN CON PEGAMENTO, LOS TORNILLOS PROVOCARIAN FILTRACIONES

12	11	10	9	8	7	6	5	4	3	2	1
----	----	----	---	---	---	---	---	---	---	---	---

	A	B	C	D	E	F	G	H
--	---	---	---	---	---	---	---	---

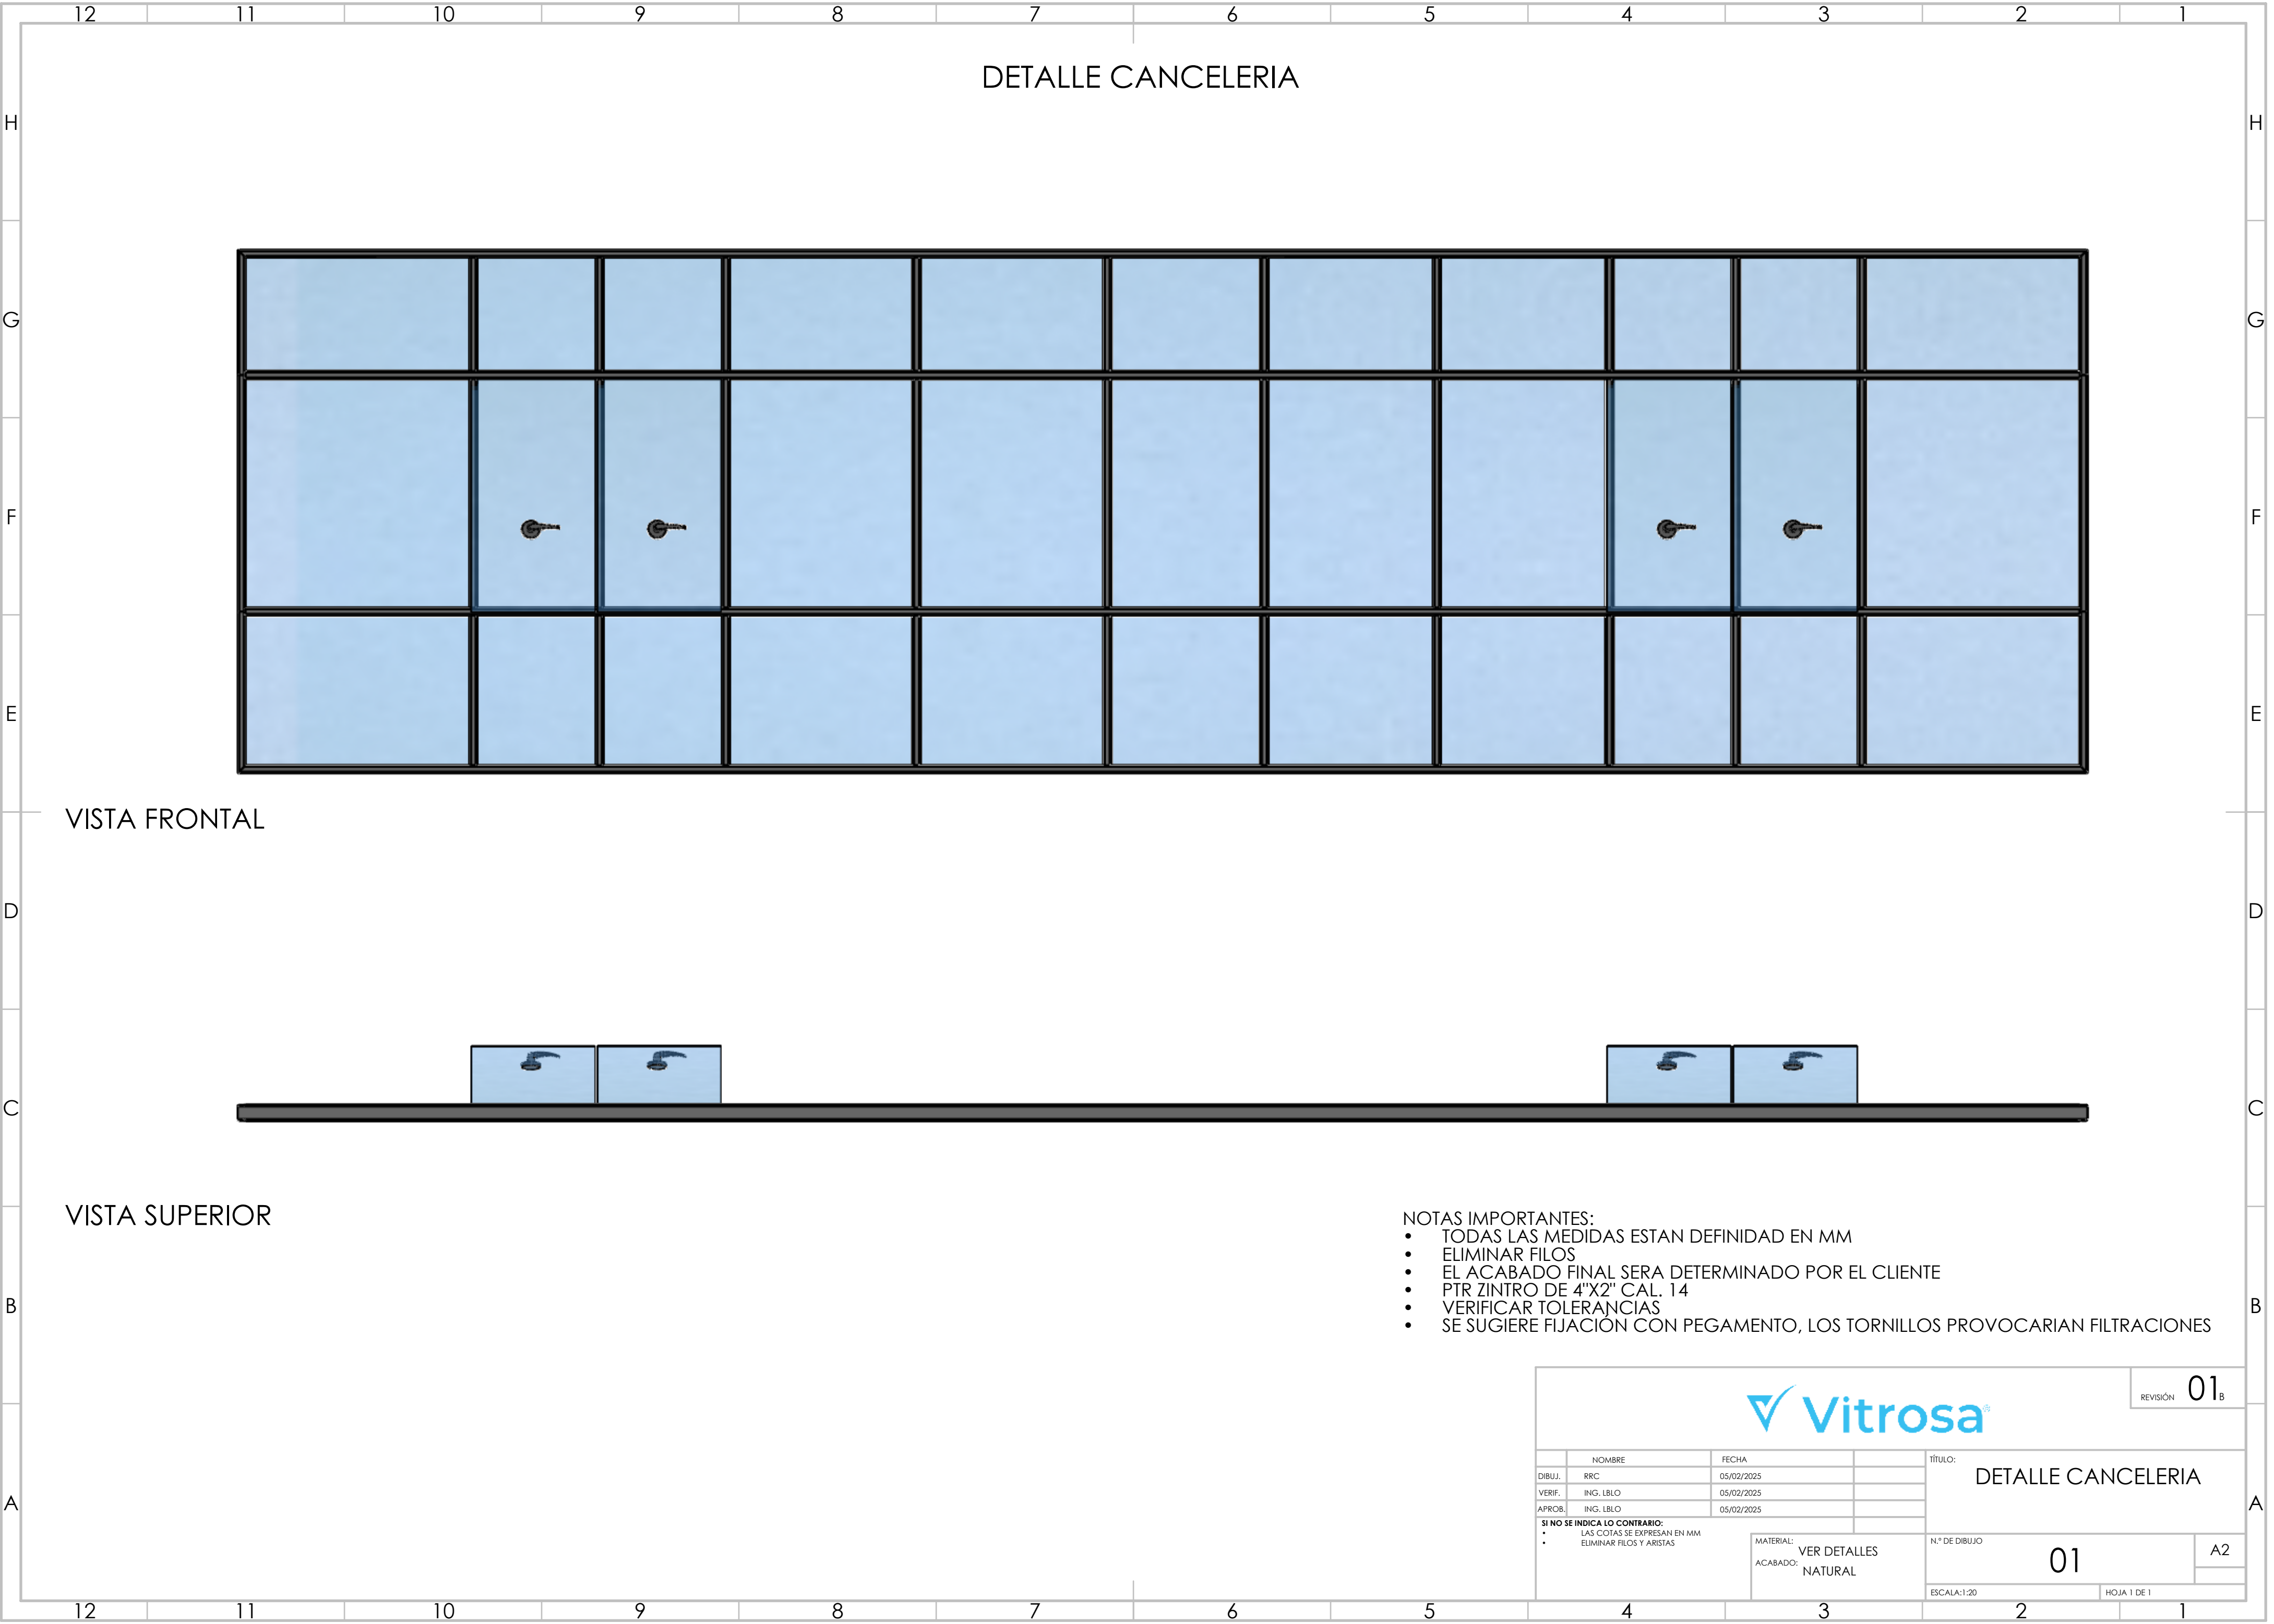


DETALLE CANCELERIA

VISTA FRONTAL

VISTA SUPERIOR

- NOTAS IMPORTANTES:
- TODAS LAS MEDIDAS ESTAN DEFINIDAD EN MM
 - ELIMINAR FILOS
 - EL ACABADO FINAL SERA DETERMINADO POR EL CLIENTE
 - PTR ZINTRO DE 4"X2" CAL. 14
 - VERIFICAR TOLERANCIAS
 - SE SUGIERE FIJACION CON PEGAMENTO, LOS TORNILLOS PROVOCARIAN FILTRACIONES

				REVISIÓN 01 _B	
				TÍTULO: DETALLE CANCELERIA	
DIBUJ.	RRC	FECHA	05/02/2025		
VERIF.	ING. LBLO	FECHA	05/02/2025		
APROB.	ING. LBLO	FECHA	05/02/2025		
SI NO SE INDICA LO CONTRARIO: • LAS COTAS SE EXPRESAN EN MM • ELIMINAR FILOS Y ARISTAS				MATERIAL: VER DETALLES ACABADO: NATURAL	
				N.º DE DIBUJO 01 A2	
				ESCALA:1:20 HOJA 1 DE 1	

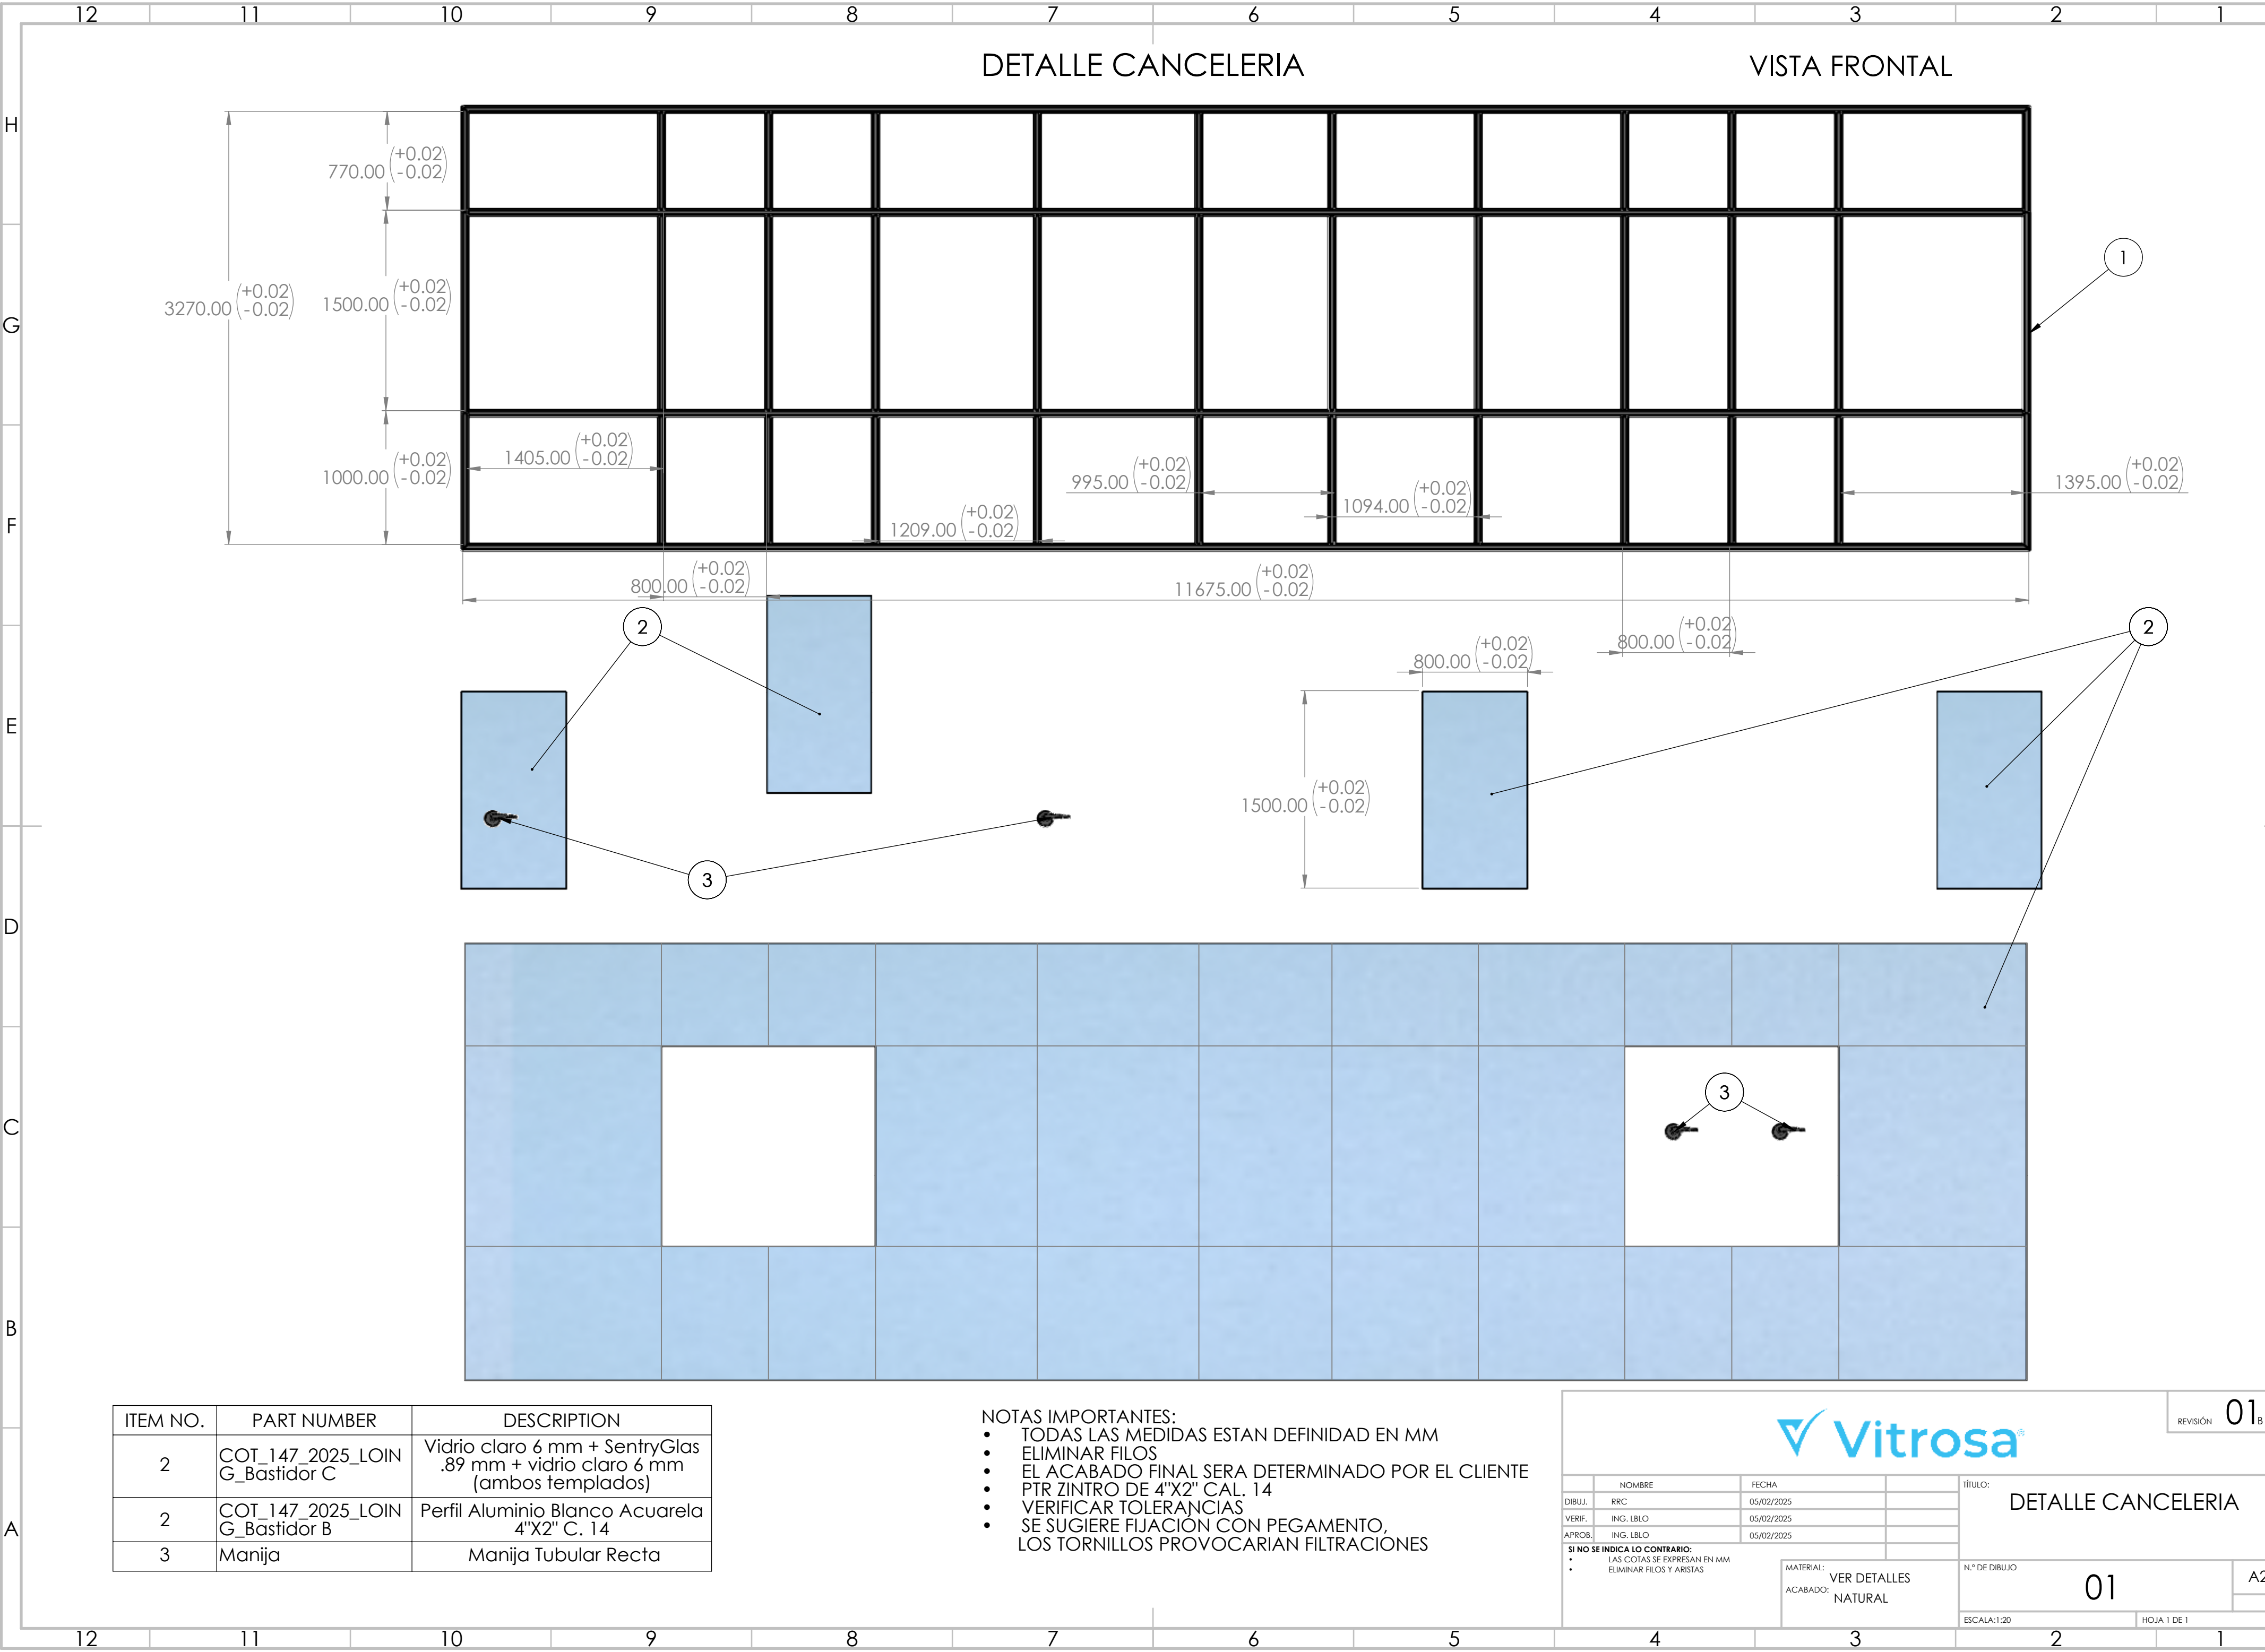

ITEM NO.	PART NUMBER	DESCRIPTION
2	COT_147_2025_LOIN G_Bastidor C	Vidrio claro 6 mm + SentryGlas .89 mm + vidrio claro 6 mm (ambos templados)
2	COT_147_2025_LOIN G_Bastidor B	Perfil Aluminio Blanco Acuarela 4"X2" C. 14
3	Manija	Manija Tubular Recta

- NOTAS IMPORTANTES:
- TODAS LAS MEDIDAS ESTAN DEFINIDAD EN MM
 - ELIMINAR FILOS
 - EL ACABADO FINAL SERA DETERMINADO POR EL CLIENTE
 - PTR ZINTRO DE 4"X2" CAL. 14
 - VERIFICAR TOLERANCIAS
 - SE SUGIERE FIJACION CON PEGAMENTO, LOS TORNILLOS PROVOCARIAN FILTRACIONES

REVISIÓN 01_B

DIBUJ.	NOMBRE	FECHA	TÍTULO: DETALLE CANCELERIA
VERIF.	RRC	05/02/2025	
APROB.	ING. LBLO	05/02/2025	
	ING. LBLO	05/02/2025	

SI NO SE INDICA LO CONTRARIO:
• LAS COTAS SE EXPRESAN EN MM
• ELIMINAR FILOS Y ARISTAS

MATERIAL: VER DETALLES

ACABADO: NATURAL

N.º DE DIBUJO
01

ESCALA:1:20

A2

HOJA 1 DE 1

[illegible]

H

G

F

E

D

C

B

A

DETALLE CANCELERIA

VISTA FRONTAL

1

2

3

ITEM NO.	PART NUMBER	DESCRIPTION	QTY.
1	COT_147_2025_LOING_BASTIDOR B	PERFIL ALUMINIO BLANCO ACUARELA 4"X2" C. 14 (11.675M)	3
2		PERFIL ALUMINIO BLANCO ACUARELA 4"X2" C. 14 (3.27M)	2
3		PERFIL ALUMINIO BLANCO ACUARELA 4"X2" C. 14 (0.77M)	10
4		PERFIL ALUMINIO BLANCO ACUARELA 4"X2" C. 14 (1.50M)	10
5		PERFIL ALUMINIO BLANCO ACUARELA 4"X2" C. 14 (1.00M)	10
6	COT_147_2025_LOING_BASTIDOR C	VIDRIO CLARO 6 mm + SENTRYGLAS .89 mm + VIDRIO CLARO 6 mm (AMBOS TEMPLADOS) (1.405M X 0.770M)	1
7		VIDRIO CLARO 6 mm + SENTRYGLAS .89 mm + VIDRIO CLARO 6 mm (AMBOS TEMPLADOS) (1.405M X 1.500M)	1
8		VIDRIO CLARO 6 mm + SENTRYGLAS .89 mm + VIDRIO CLARO 6 mm (AMBOS TEMPLADOS) (1.405M X 1.000M)	1
9		VIDRIO CLARO 6 mm + SENTRYGLAS .89 mm + VIDRIO CLARO 6 mm (AMBOS TEMPLADOS) (0.770M X 1.094M)	2
10		VIDRIO CLARO 6 mm + SENTRYGLAS .89 mm + VIDRIO CLARO 6 mm (AMBOS TEMPLADOS) (0.770M X 0.995M)	1
11		VIDRIO CLARO 6 mm + SENTRYGLAS .89 mm + VIDRIO CLARO 6 mm (AMBOS TEMPLADOS) (0.770M X 1.209M)	2
12		VIDRIO CLARO 6 mm + SENTRYGLAS .89 mm + VIDRIO CLARO 6 mm (AMBOS TEMPLADOS) (0.770M X 1.395M)	1
13		VIDRIO CLARO 6 mm + SENTRYGLAS .89 mm + VIDRIO CLARO 6 mm (AMBOS TEMPLADOS) (1.405M X 1.000M)	1
14		VIDRIO CLARO 6 mm + SENTRYGLAS .89 mm + VIDRIO CLARO 6 mm (AMBOS TEMPLADOS) (1.000M X 1.094M)	2
15		VIDRIO CLARO 6 mm + SENTRYGLAS .89 mm + VIDRIO CLARO 6 mm (AMBOS TEMPLADOS) (1.000M X 0.995M)	1
16		VIDRIO CLARO 6 mm + SENTRYGLAS .89 mm + VIDRIO CLARO 6 mm (AMBOS TEMPLADOS) (1.000M X 1.209M)	2
17		VIDRIO CLARO 6 mm + SENTRYGLAS .89 mm + VIDRIO CLARO 6 mm (AMBOS TEMPLADOS) (1.000M X 1.395M)	1
18		VIDRIO CLARO 6 mm + SENTRYGLAS .89 mm + VIDRIO CLARO 6 mm (AMBOS TEMPLADOS) (0.770M X 0.800M)	4
19		VIDRIO CLARO 6 mm + SENTRYGLAS .89 mm + VIDRIO CLARO 6 mm (AMBOS TEMPLADOS) 1.094M X 1.500M)	2
20		VIDRIO CLARO 6 mm + SENTRYGLAS .89 mm + VIDRIO CLARO 6 mm (AMBOS TEMPLADOS) (0.995M X 1.500M)	1
21		VIDRIO CLARO 6 mm + SENTRYGLAS .89 mm + VIDRIO CLARO 6 mm (AMBOS TEMPLADOS) (1.209M X 1.500M)	2
22		VIDRIO CLARO 6 mm + SENTRYGLAS .89 mm + VIDRIO CLARO 6 mm (AMBOS TEMPLADOS) (1.395M X 1.500M)	1
23		VIDRIO CLARO 6 mm + SENTRYGLAS .89 mm + VIDRIO CLARO 6 mm (AMBOS TEMPLADOS) (0.800M X 1.000M)	4
24		VIDRIO CLARO 6 mm + SENTRYGLAS .89 mm + VIDRIO CLARO 6 mm (AMBOS TEMPLADOS) (1.209M X 1.000M)	2
25	COT_147_2025_LOING_BASTIDOR D	VIDRIO CLARO 6 mm + SENTRYGLAS .89 mm + VIDRIO CLARO 6 mm (AMBOS TEMPLADOS) (0.800M X 1.500M)	4
26	MANIJA	MANIJA TUBULAR RECTA	4

NOTAS IMPORTANTES:

TODAS LAS MEDIDAS ESTAN DEFINIDAD EN MM
ELIMINAR FILOS
EL ACABADO FINAL SERA DETERMINADO POR EL CLIENTE
PTR ZINTRO DE 4"X2" CAL. 14
VERIFICAR TOLERANCIAS
SE SUGIERE FIJACIÓN CON PEGAMENTO,
LOS TORNILLOS PROVOCARIAN FILTRACIONES

Vitrosa®

NOMBRE

RRC

FECHA

05/02/2025

TÍTULO:

DETALLE CANCELERIA

VERIF.

ING. LBLO

05/02/2025

MATERIAL:
ACABADO: VER DETALLES NATURAL

N° DE DIBUJO

01

A2

APROB.

ING. LBLO

05/02/2025

SÍ NO SE INDICA LO CONTRARIO:
LAS COTAS SE EXPRESAN EN MM
ELIMINAR FILOS Y ARISTAS

ESCALA:1:10

HOJA 1 DE 1

121110987654321

121110987654321

H

G

F

E

D

C

B

A

12

11

10

9

8

7

6

5

4

3

2

1

DETALLE CANCELERIA

VISTA FRONTAL

1

2

3

ITEM NO.	PART NUMBER	DESCRIPTION	QTY.
1	COT_147_2025_LOING_BASTIDOR B	PERFIL ALUMINIO BLANCO ACUARELA 4"X2" C. 14 (11.675M)	3
2		PERFIL ALUMINIO BLANCO ACUARELA 4"X2" C. 14 (3.27M)	2
3		PERFIL ALUMINIO BLANCO ACUARELA 4"X2" C. 14 (0.77M)	10
4		PERFIL ALUMINIO BLANCO ACUARELA 4"X2" C. 14 (1.50M)	10
5		PERFIL ALUMINIO BLANCO ACUARELA 4"X2" C. 14 (1.00M)	10
6	COT_147_2025_LOING_BASTIDOR C	VIDRIO CLARO 6 mm + SENTRYGLAS .89 mm + VIDRIO CLARO 6 mm (AMBOS TEMPLADOS) (1.405M X 0.770M)	1
7		VIDRIO CLARO 6 mm + SENTRYGLAS .89 mm + VIDRIO CLARO 6 mm (AMBOS TEMPLADOS) (1.405M X 1.500M)	1
8		VIDRIO CLARO 6 mm + SENTRYGLAS .89 mm + VIDRIO CLARO 6 mm (AMBOS TEMPLADOS) (1.405M X 1.000M)	1
9		VIDRIO CLARO 6 mm + SENTRYGLAS .89 mm + VIDRIO CLARO 6 mm (AMBOS TEMPLADOS) (0.770M X 1.094M)	2
10		VIDRIO CLARO 6 mm + SENTRYGLAS .89 mm + VIDRIO CLARO 6 mm (AMBOS TEMPLADOS) (0.770M X 0.995M)	1
11		VIDRIO CLARO 6 mm + SENTRYGLAS .89 mm + VIDRIO CLARO 6 mm (AMBOS TEMPLADOS) (0.770M X 1.209M)	2
12		VIDRIO CLARO 6 mm + SENTRYGLAS .89 mm + VIDRIO CLARO 6 mm (AMBOS TEMPLADOS) (0.770M X 1.395M)	1
13		VIDRIO CLARO 6 mm + SENTRYGLAS .89 mm + VIDRIO CLARO 6 mm (AMBOS TEMPLADOS) (1.405M X 1.000M)	1
14		VIDRIO CLARO 6 mm + SENTRYGLAS .89 mm + VIDRIO CLARO 6 mm (AMBOS TEMPLADOS) (1.000M X 1.094M)	2
15		VIDRIO CLARO 6 mm + SENTRYGLAS .89 mm + VIDRIO CLARO 6 mm (AMBOS TEMPLADOS) (1.000M X 0.995M)	1
16		VIDRIO CLARO 6 mm + SENTRYGLAS .89 mm + VIDRIO CLARO 6 mm (AMBOS TEMPLADOS) (1.000M X 1.209M)	2
17		VIDRIO CLARO 6 mm + SENTRYGLAS .89 mm + VIDRIO CLARO 6 mm (AMBOS TEMPLADOS) (1.000M X 1.395M)	1
18		VIDRIO CLARO 6 mm + SENTRYGLAS .89 mm + VIDRIO CLARO 6 mm (AMBOS TEMPLADOS) (0.770M X 0.800M)	4
19		VIDRIO CLARO 6 mm + SENTRYGLAS .89 mm + VIDRIO CLARO 6 mm (AMBOS TEMPLADOS) 1.094M X 1.500M)	2
20		VIDRIO CLARO 6 mm + SENTRYGLAS .89 mm + VIDRIO CLARO 6 mm (AMBOS TEMPLADOS) (0.995M X 1.500M)	1
21		VIDRIO CLARO 6 mm + SENTRYGLAS .89 mm + VIDRIO CLARO 6 mm (AMBOS TEMPLADOS) (1.209M X 1.500M)	2
22		VIDRIO CLARO 6 mm + SENTRYGLAS .89 mm + VIDRIO CLARO 6 mm (AMBOS TEMPLADOS) (1.395M X 1.500M)	1
23		VIDRIO CLARO 6 mm + SENTRYGLAS .89 mm + VIDRIO CLARO 6 mm (AMBOS TEMPLADOS) (0.800M X 1.000M)	4
24		VIDRIO CLARO 6 mm + SENTRYGLAS .89 mm + VIDRIO CLARO 6 mm (AMBOS TEMPLADOS) (1.209M X 1.000M)	2
25	COT_147_2025_LOING_BASTIDOR D	VIDRIO CLARO 6 mm + SENTRYGLAS .89 mm + VIDRIO CLARO 6 mm (AMBOS TEMPLADOS) (0.800M X 1.500M)	4
26	MANIJA	MANIJA TUBULAR RECTA	4

NOTAS IMPORTANTES:

- TODAS LAS MEDIDAS ESTAN DEFINIDAD EN MM
- ELIMINAR FILOS
- EL ACABADO FINAL SERA DETERMINADO POR EL CLIENTE
- PTR ZINTRO DE 4"X2" CAL. 14
- VERIFICAR TOLERANCIAS
- SE SUGIERE FIJACIÓN CON PEGAMENTO,
LOS TORNILLOS PROVOCARIAN FILTRACIONES

Vitrosa®			REVISIÓN 01 _B	
		NOMBRE	FECHA	TÍTULO:
DIBUJ.	RRC		05/02/2025	DETALLE CANCELERIA
VERIF.	ING. LBLO		05/02/2025	
APROB.	ING. LBLO		05/02/2025	
SI NO SE INDICA LO CONTRARIO: • LAS COTAS SE EXPRESAN EN MM • ELIMINAR FILOS Y ARISTAS				MATERIAL: ACABADO: VER DETALLES NATURAL
N° DE DIBUJO				01 A2
ESCALA:1:10				HOJA 1 DE 1

[illegible]

- [illegible]

H

G

F

E

D

C

B

A

DETALLE CANCELERIA

VISTA FRONTAL

1

2

3

ITEM NO.	PART NUMBER	DESCRIPTION	QTY.
1	COT_147_2025_LOING_BASTIDOR B	PERFIL ALUMINIO BLANCO ACUARELA 4"x2" C. 14 (11.675M)	3
2		PERFIL ALUMINIO BLANCO ACUARELA 4"x2" C. 14 (3.27M)	2
3		PERFIL ALUMINIO BLANCO ACUARELA 4"x2" C. 14 (0.77M)	10
4		PERFIL ALUMINIO BLANCO ACUARELA 4"x2" C. 14 (1.50M)	10
5		PERFIL ALUMINIO BLANCO ACUARELA 4"x2" C. 14 (1.00M)	10
6	COT_147_2025_LOING_BASTIDOR C	VIDRIO CLARO 6 mm + SENTRYGLAS .89 mm + VIDRIO CLARO 6 mm (AMBOS TEMPLADOS) (1.405M X 0.770M)	1
7		VIDRIO CLARO 6 mm + SENTRYGLAS .89 mm + VIDRIO CLARO 6 mm (AMBOS TEMPLADOS) (1.405M X 1.500M)	1
8		VIDRIO CLARO 6 mm + SENTRYGLAS .89 mm + VIDRIO CLARO 6 mm (AMBOS TEMPLADOS) (1.405M X 1.000M)	1
9		VIDRIO CLARO 6 mm + SENTRYGLAS .89 mm + VIDRIO CLARO 6 mm (AMBOS TEMPLADOS) (0.770M X 1.094M)	2
10		VIDRIO CLARO 6 mm + SENTRYGLAS .89 mm + VIDRIO CLARO 6 mm (AMBOS TEMPLADOS) (0.770M X 0.995M)	1
11		VIDRIO CLARO 6 mm + SENTRYGLAS .89 mm + VIDRIO CLARO 6 mm (AMBOS TEMPLADOS) (0.770M X 1.209M)	2
12		VIDRIO CLARO 6 mm + SENTRYGLAS .89 mm + VIDRIO CLARO 6 mm (AMBOS TEMPLADOS) (0.770M X 1.395M)	1
13		VIDRIO CLARO 6 mm + SENTRYGLAS .89 mm + VIDRIO CLARO 6 mm (AMBOS TEMPLADOS) (1.405M X 1.000M)	1
14		VIDRIO CLARO 6 mm + SENTRYGLAS .89 mm + VIDRIO CLARO 6 mm (AMBOS TEMPLADOS) (1.000M X 1.094M)	2
15		VIDRIO CLARO 6 mm + SENTRYGLAS .89 mm + VIDRIO CLARO 6 mm (AMBOS TEMPLADOS) (1.000M X 0.995M)	1
16		VIDRIO CLARO 6 mm + SENTRYGLAS .89 mm + VIDRIO CLARO 6 mm (AMBOS TEMPLADOS) (1.000M X 1.209M)	2
17		VIDRIO CLARO 6 mm + SENTRYGLAS .89 mm + VIDRIO CLARO 6 mm (AMBOS TEMPLADOS) (1.000M X 1.395M)	1
18		VIDRIO CLARO 6 mm + SENTRYGLAS .89 mm + VIDRIO CLARO 6 mm (AMBOS TEMPLADOS) (0.770M X 0.800M)	4
19		VIDRIO CLARO 6 mm + SENTRYGLAS .89 mm + VIDRIO CLARO 6 mm (AMBOS TEMPLADOS) 1.094M X 1.500M)	2
20		VIDRIO CLARO 6 mm + SENTRYGLAS .89 mm + VIDRIO CLARO 6 mm (AMBOS TEMPLADOS) (0.995M X 1.500M)	1
21		VIDRIO CLARO 6 mm + SENTRYGLAS .89 mm + VIDRIO CLARO 6 mm (AMBOS TEMPLADOS) (1.209M X 1.500M)	2
22		VIDRIO CLARO 6 mm + SENTRYGLAS .89 mm + VIDRIO CLARO 6 mm (AMBOS TEMPLADOS) (1.395M X 1.500M)	1
23		VIDRIO CLARO 6 mm + SENTRYGLAS .89 mm + VIDRIO CLARO 6 mm (AMBOS TEMPLADOS) (0.800M X 1.000M)	4
24		VIDRIO CLARO 6 mm + SENTRYGLAS .89 mm + VIDRIO CLARO 6 mm (AMBOS TEMPLADOS) (1.209M X 1.000M)	2
25	COT_147_2025_LOING_BASTIDOR D	VIDRIO CLARO 6 mm + SENTRYGLAS .89 mm + VIDRIO CLARO 6 mm (AMBOS TEMPLADOS) (0.800M X 1.500M)	4
26	MANIJA	MANIJA TUBULAR RECTA	4

NOTAS IMPORTANTES:

TODAS LAS MEDIDAS ESTAN DEFINIDAD EN MM
ELIMINAR FILOS
EL ACABADO FINAL SERA DETERMINADO POR EL CLIENTE
PTR ZINTRO DE 4"x2" CAL. 14
VERIFICAR TOLERANCIAS
SE SUGIERE FIJACIÓN CON PEGAMENTO,
LOS TORNILLOS PROVOCARIAN FILTRACIONES

Vitrosa®

REVISIÓN01B

	NOMBRE	FECHA		TÍTULO: DETALLE CANCELERIA
DIBUJ.	RRC	05/02/2025		
VERIF.	ING. LBLO	05/02/2025		
APROB.	ING. LBLO	05/02/2025		

SÍ NO SE INDICA LO CONTRARIO:

LAS COTAS SE EXPRESAN EN MM
ELIMINAR FILOS Y ARISTAS

MATERIAL:

ACABADO: VER DETALLES NATURAL

N° DE DIBUJO

01

A2

ESCALA:1:10HOJA 1 DE 1