
Vulling van de CV installatie met behandeld water volgens richtlijnen ketel fabrikant.

4 radiatoren (totaal 5000 W op 45-35°C)

Ontluchters op alle hoogste punten CV installatie, aflaat op alle laagste punten monteren.

Indicatief :
voordruk en vuldruk van het expansievat met label markeren.

Hoekstopkranen te voorzien waar nodig.

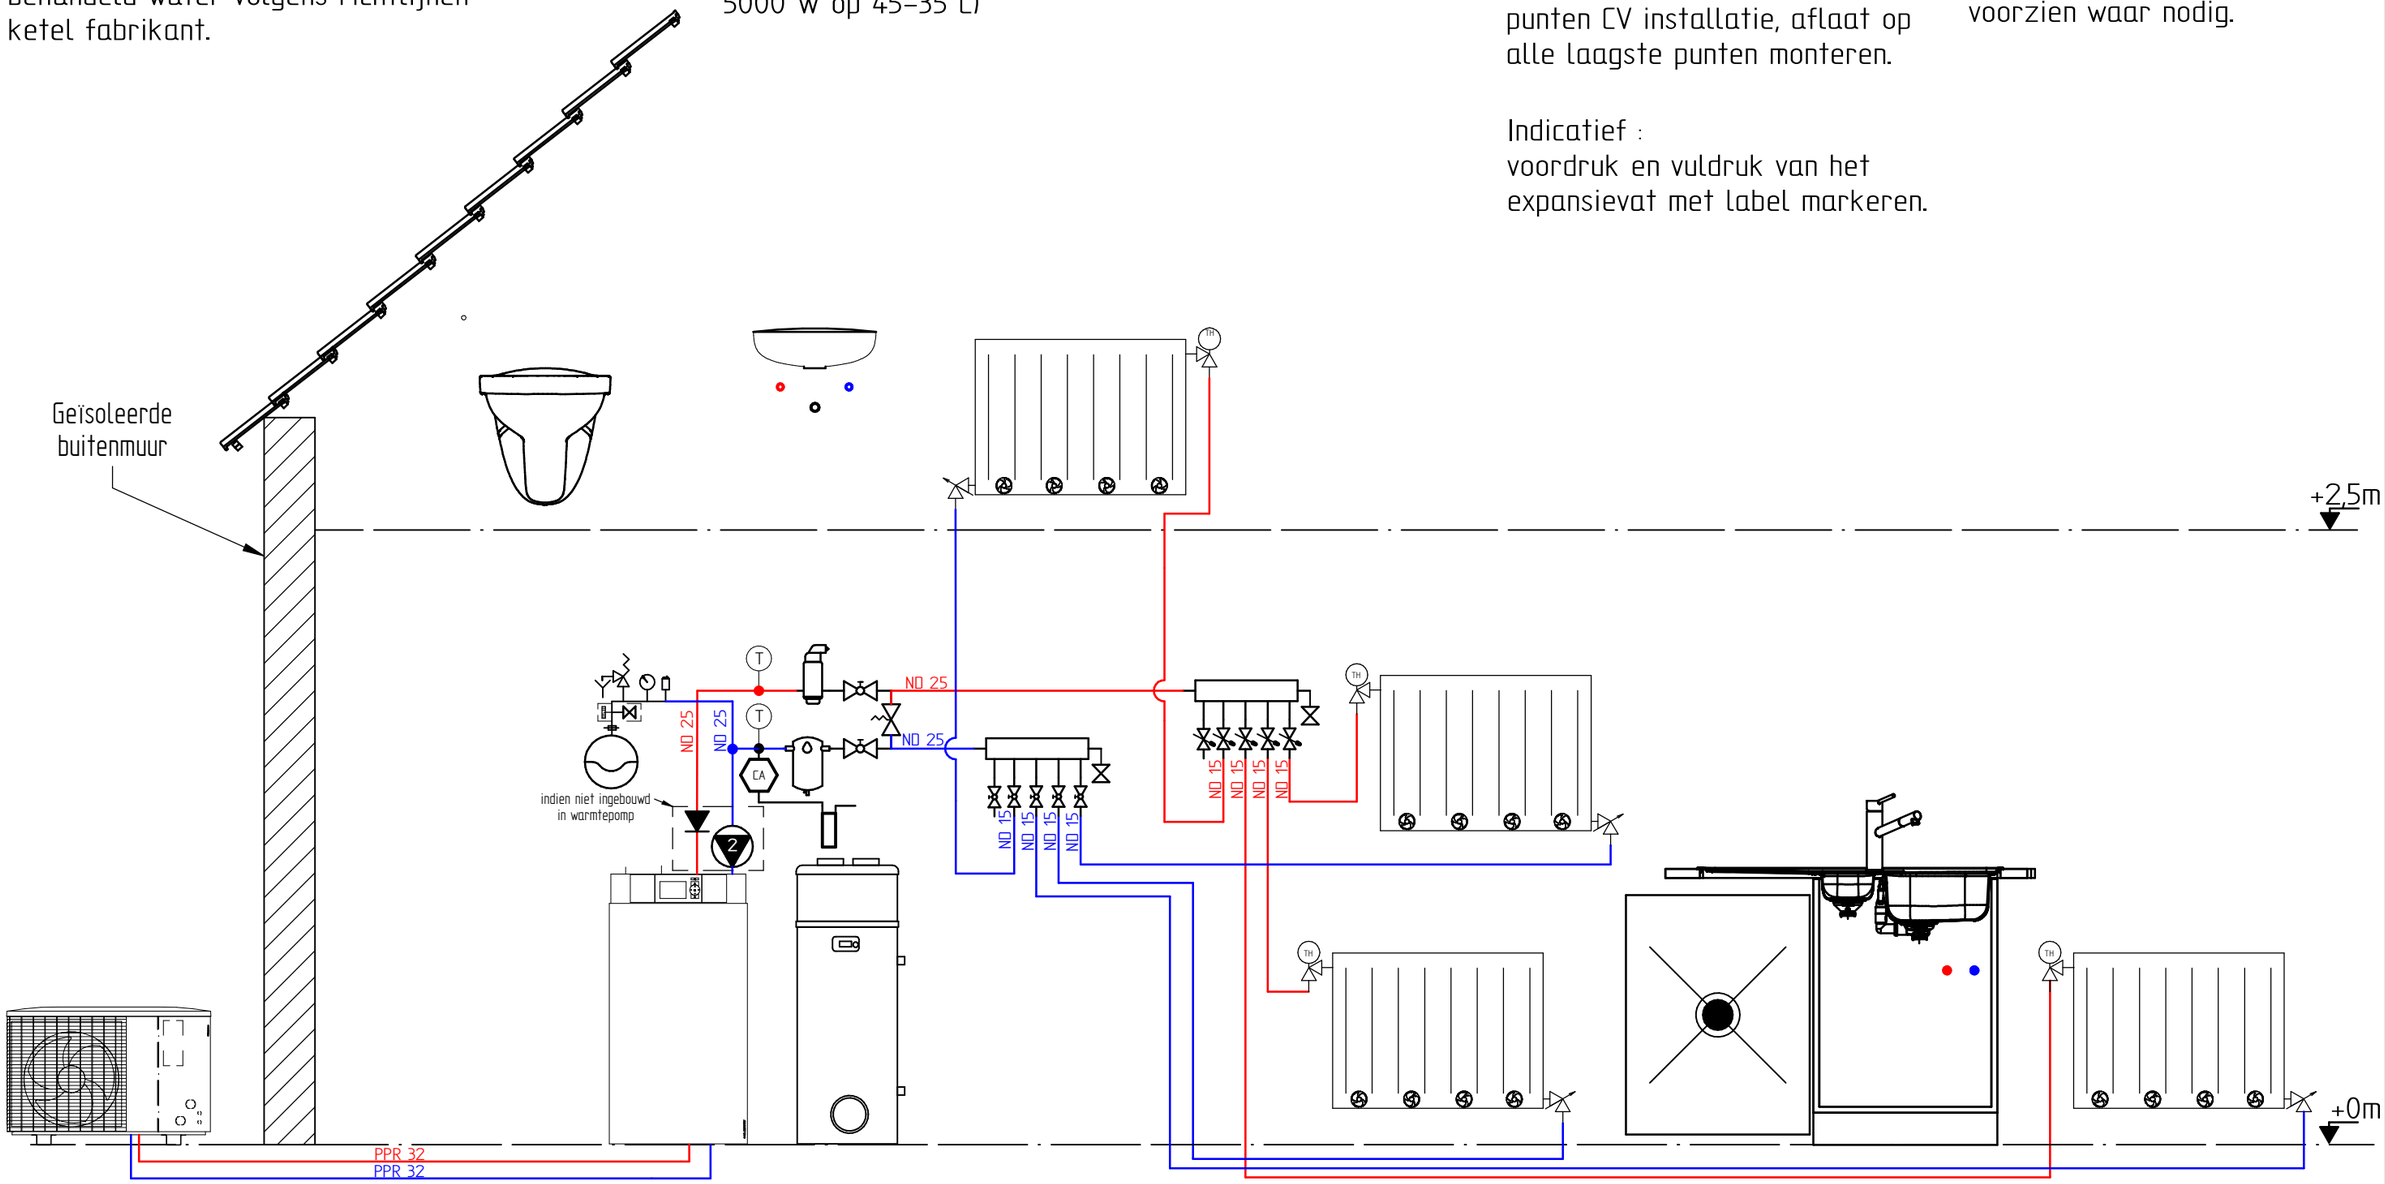

MODULE 1

SOLID EDGE ACADEMIC COPY

Opdracht : bso-duaal Tekening nr. : 1/2	INSTALL SKILLS plumbing & heating Kortrijksestraat 389A 8500 Kortrijk www.installskills.be	INSTALL SKILLS plumbing & heating www.installskills.be info@installskills.be 056 26 81 50	Datum: 30/08/2023 A3