
Verluchting kan boven- of onderdaks uitgevoerd worden

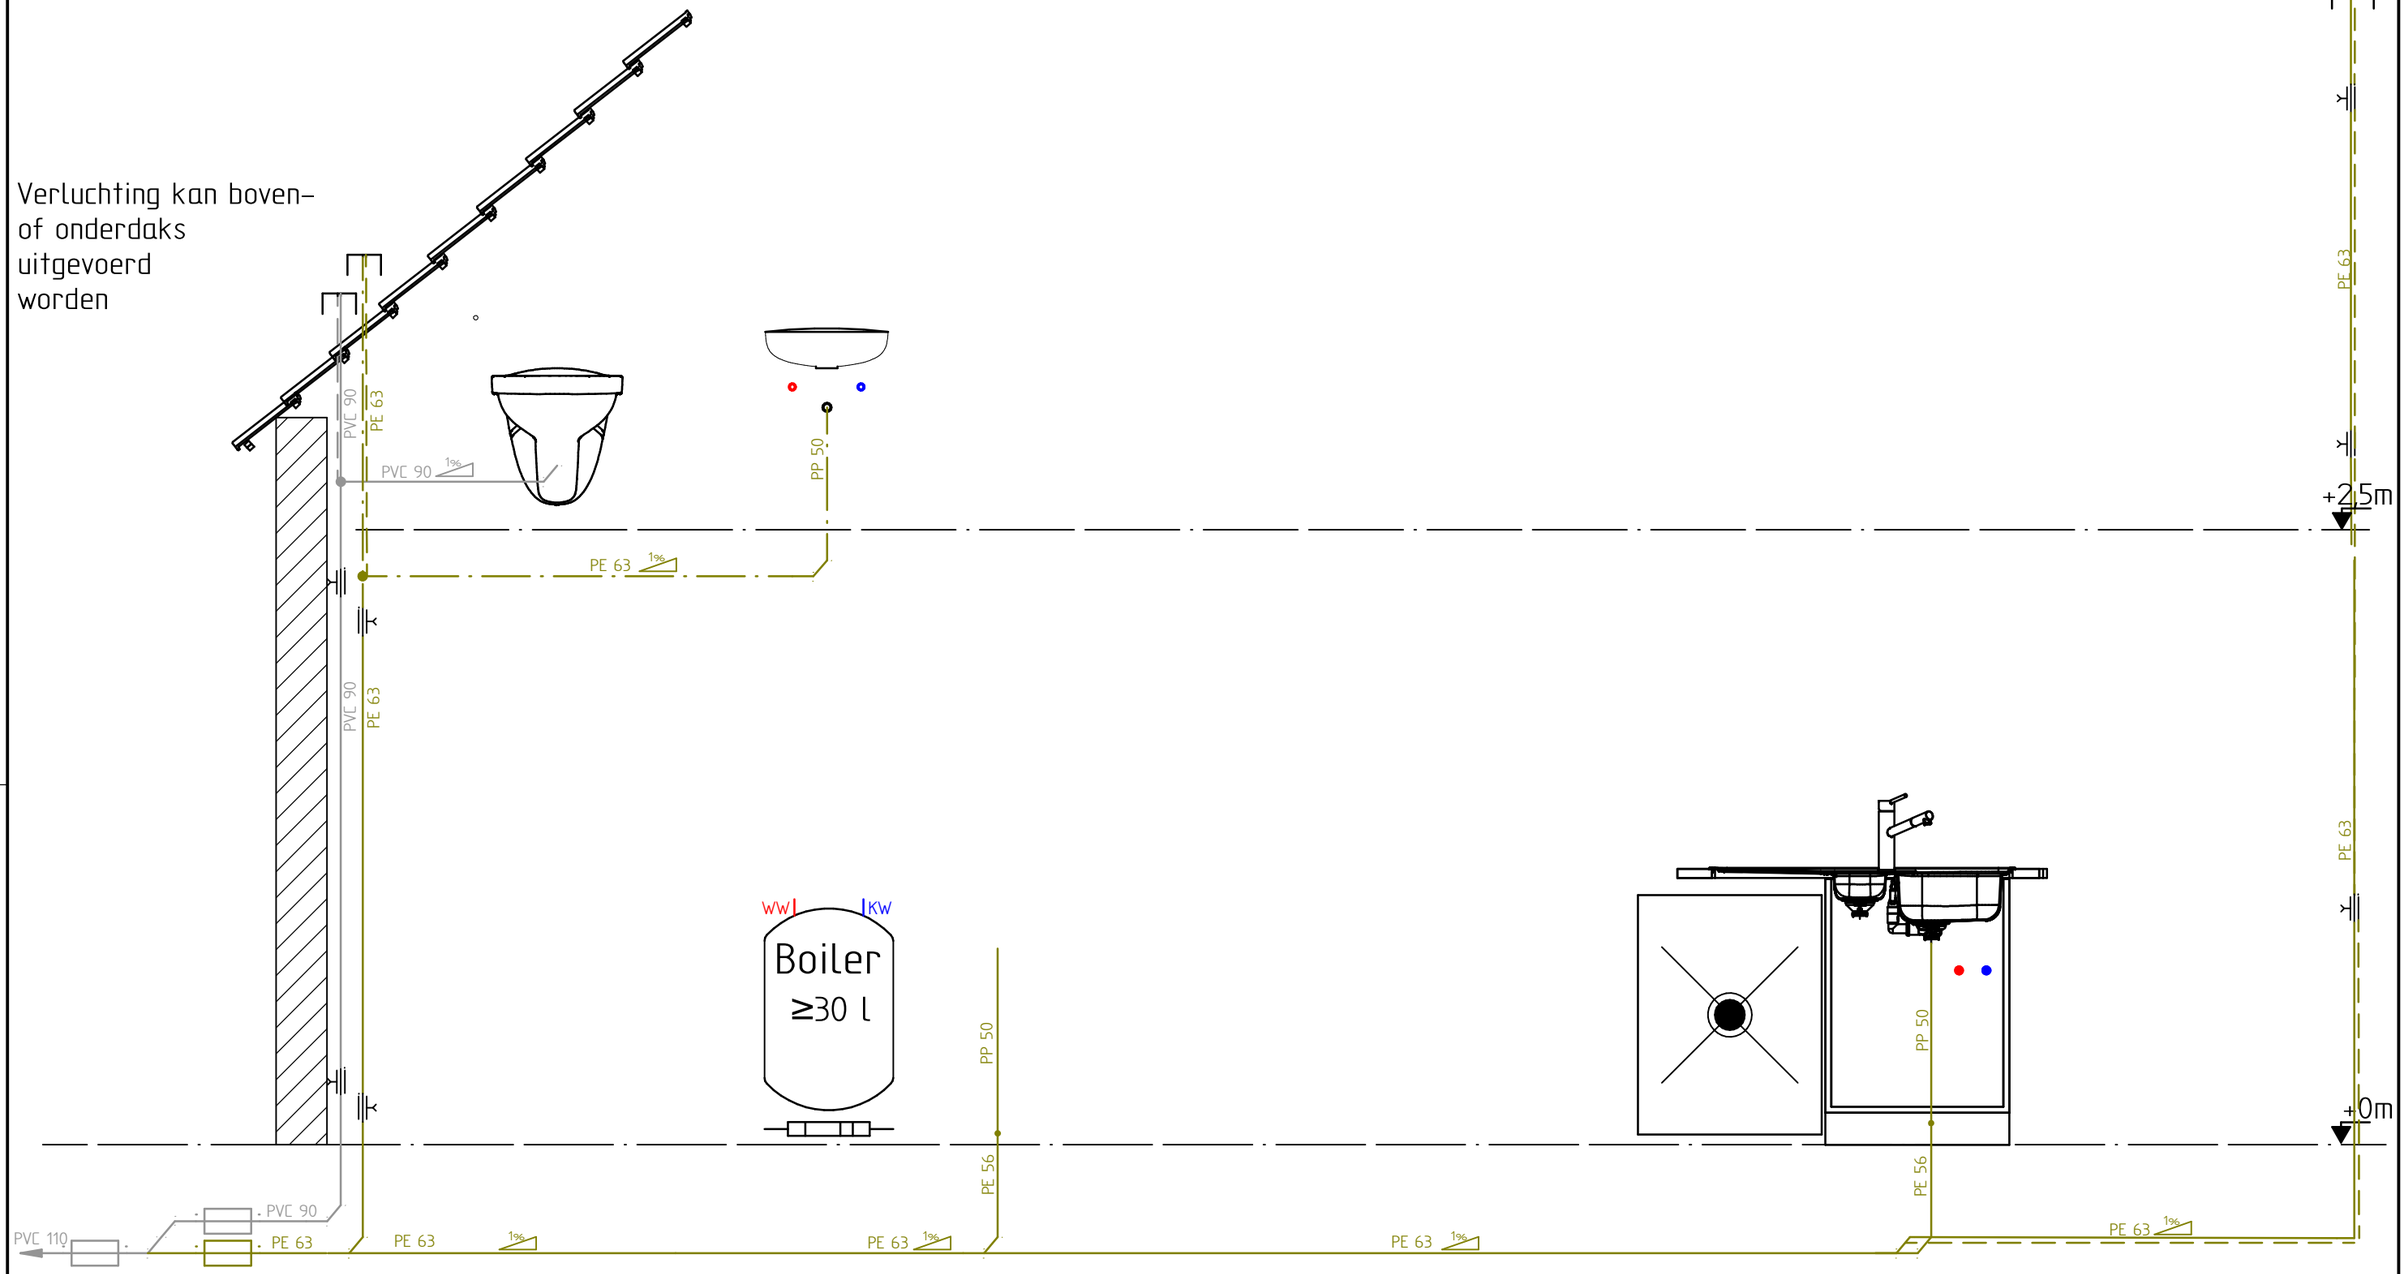

Tip: bocht 45° in chappe kan ook horizontaal
(buizen voor elkaar i.p.v. boven elkaar)

MODULE 1

SOLID EDGE ACADEMIC COPY

Opdracht : buso	INSTALL SKILLS plumbing & heating Kortrijksestraat 389A 8500 Kortrijk www.installskills.be	INSTALL SKILLS plumbing & heating www.installskills.be info@installskills.be 056 26 81 50	Datum: 22/08/2023
Tekening nr. : 1/2			A3