Vulling van de CV installatie met behandeld water volgens richtlijnen fabrikant.

Installatie en verbinding monoblock warmtepomp binnen- en buiten unit volgens voorschriften fabrikant, afvoer mag symbolisch, afstand tot gevel (fictief) te vermelden, vorstbeveiliging oordeelkundig te voorzien bij buiten unit.

Ontluchters op alle hoogste punten CV installatie, aflaat op alle laagste punten monteren.

Nodige pictogrammen (on-)drinkbaar water aanbrengen.

3 radiatoren + 3 circuits vloerverwarming (totaal 5000 W op 40-45°C)


Hoekstopkranen te voorzien waar nodig.

Indicatief :
voordruk en vuldruk van het expansievat met label markeren.

Geen koppelingen onder de grond.

Buizen ventilatie oordeelkundig te plaatsten.
- bij voorkeur ingewerkt in de verborgen ruimtes (valse wand, plafond)
- bij voorkeur te voorzien van akoestische demping

Aanzuig en afvoer-kanalen ventilatie te voorzien van de nodige adaptors.

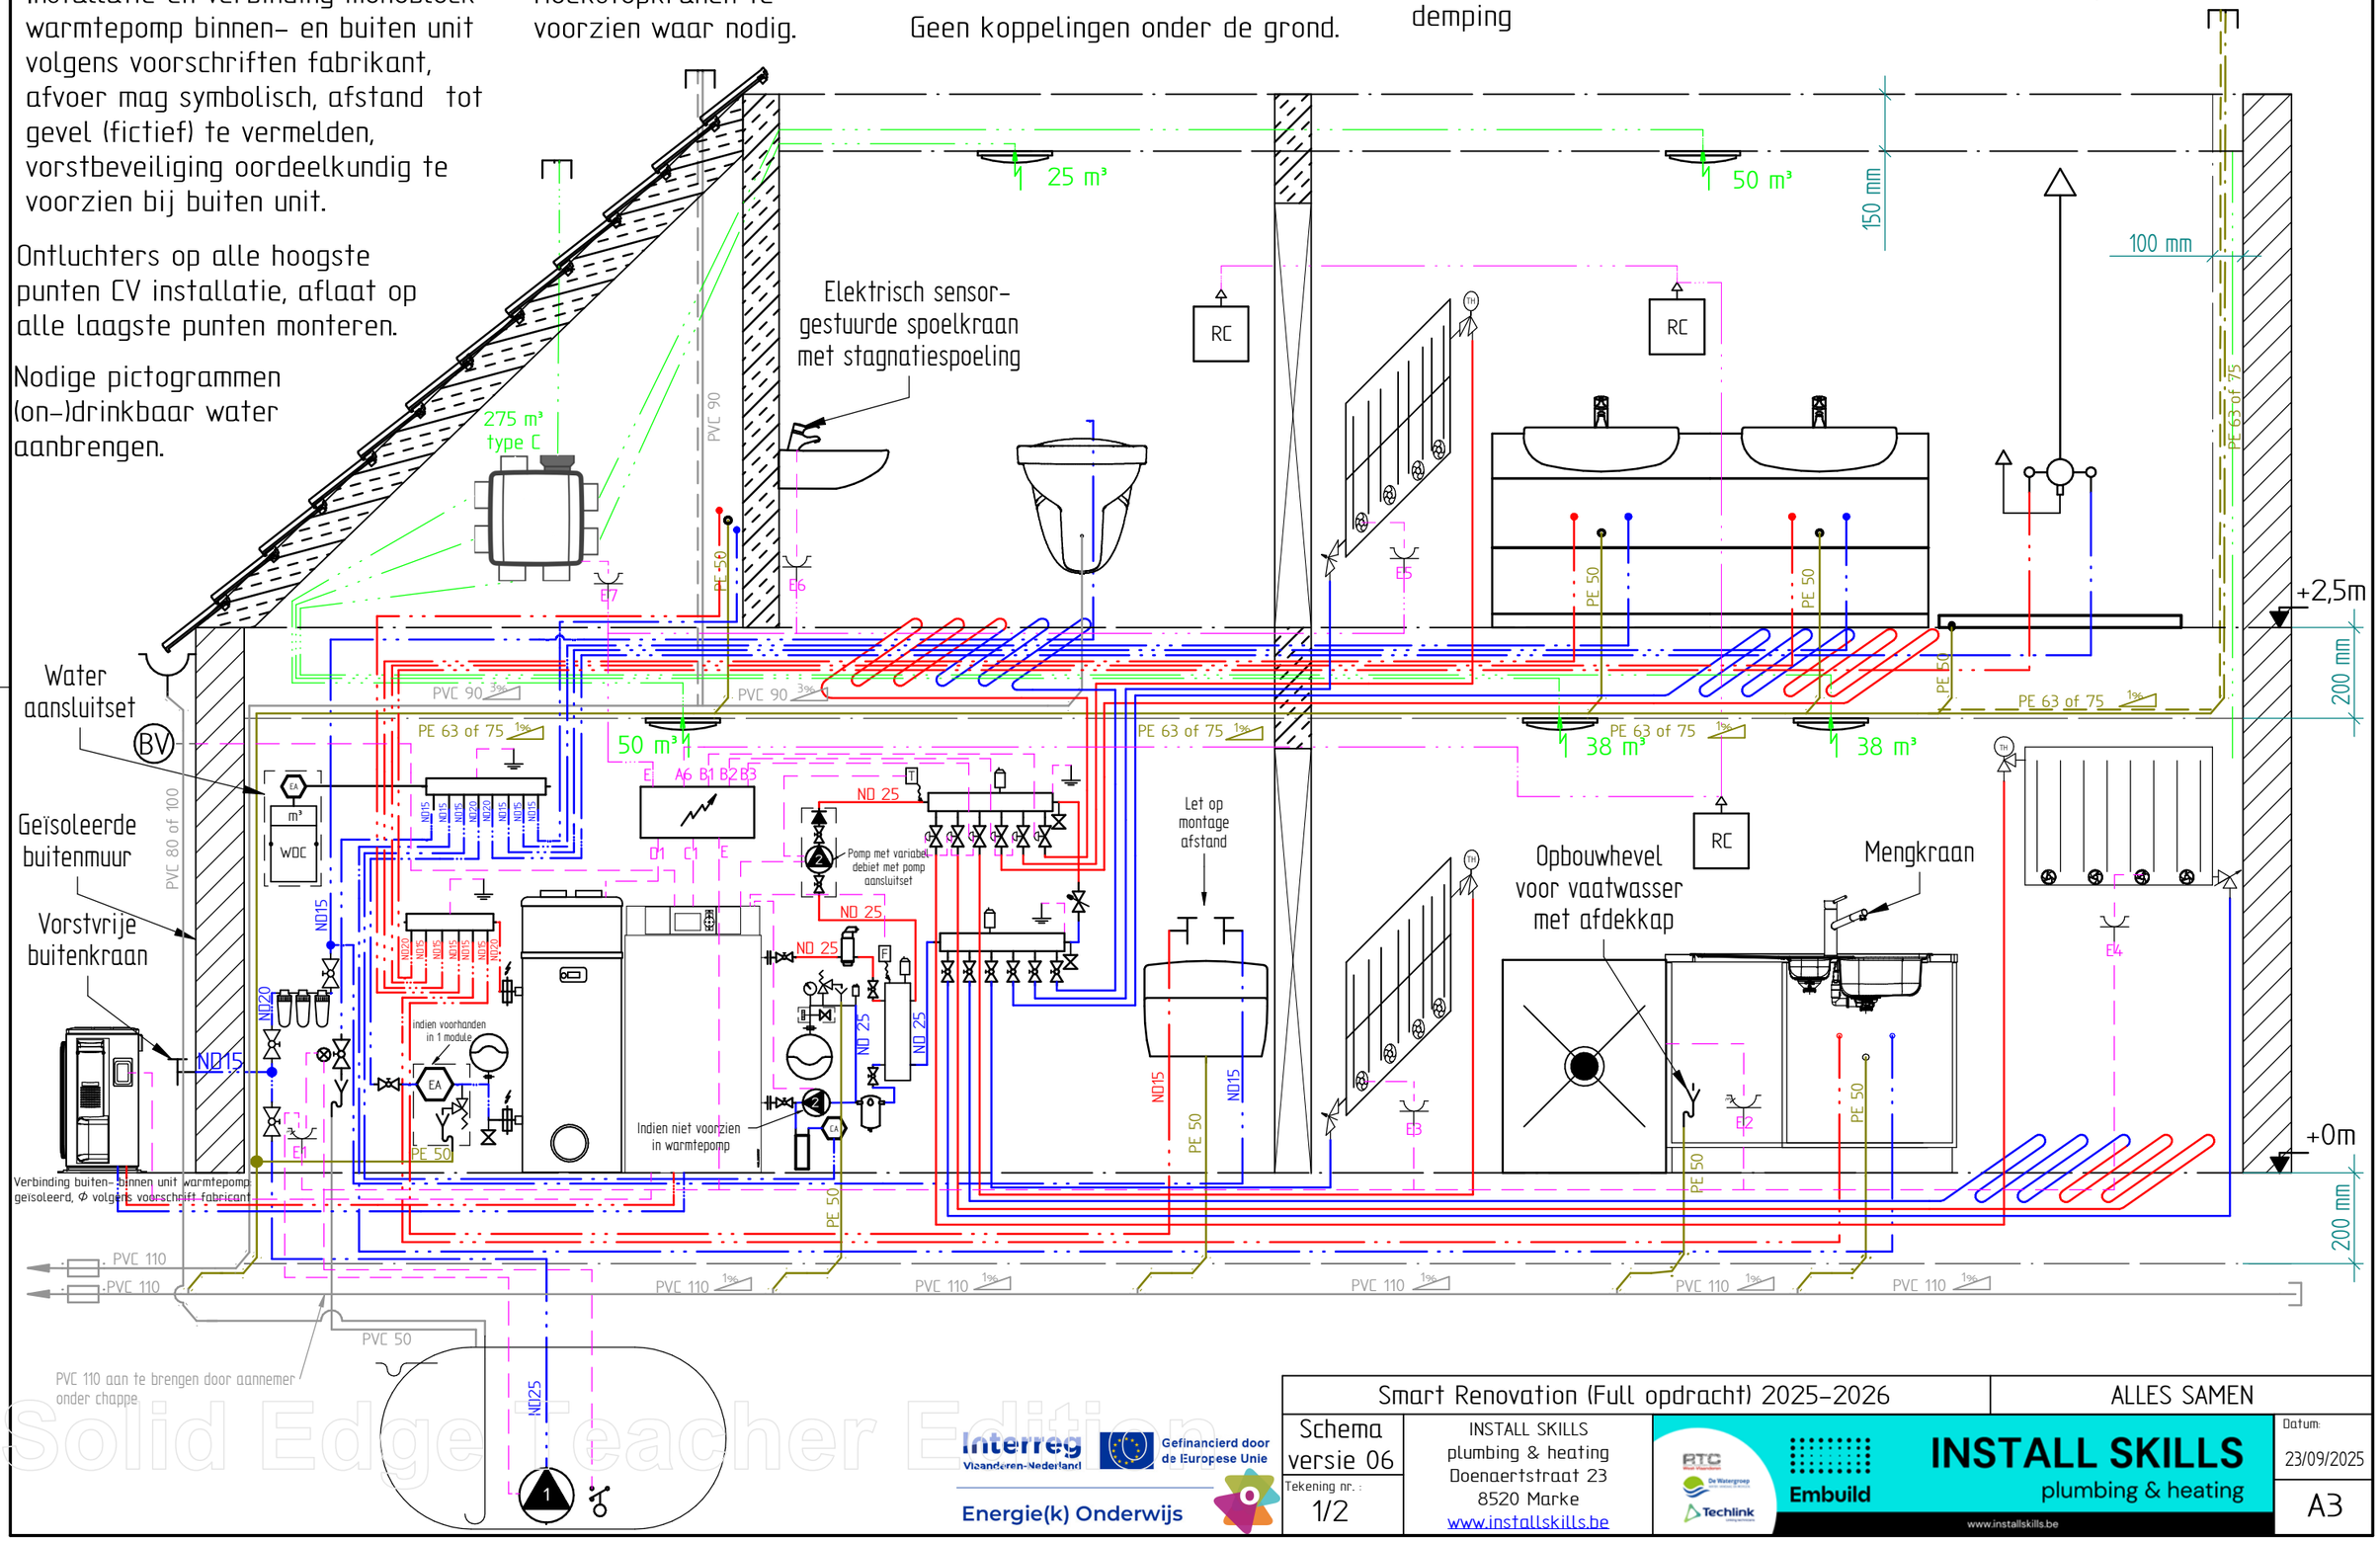

Solid Edge Teacher Edition

Interreg Vlaanderen-Nederland — Gefinancierd door de Europese Unie

Energie(k) Onderwijs

Smart Renovation (Full opdracht) 2025-2026		ALLES SAMEN	
Schema versie 06	INSTALL SKILLS plumbing & heating Doenaertstraat 23 8520 Marke www.installskills.be	INSTALL SKILLS plumbing & heating www.installskills.be	Datum: 23/09/2025
Tekening nr. : 1/2			A3