
Geen koppelingen onder de grond.

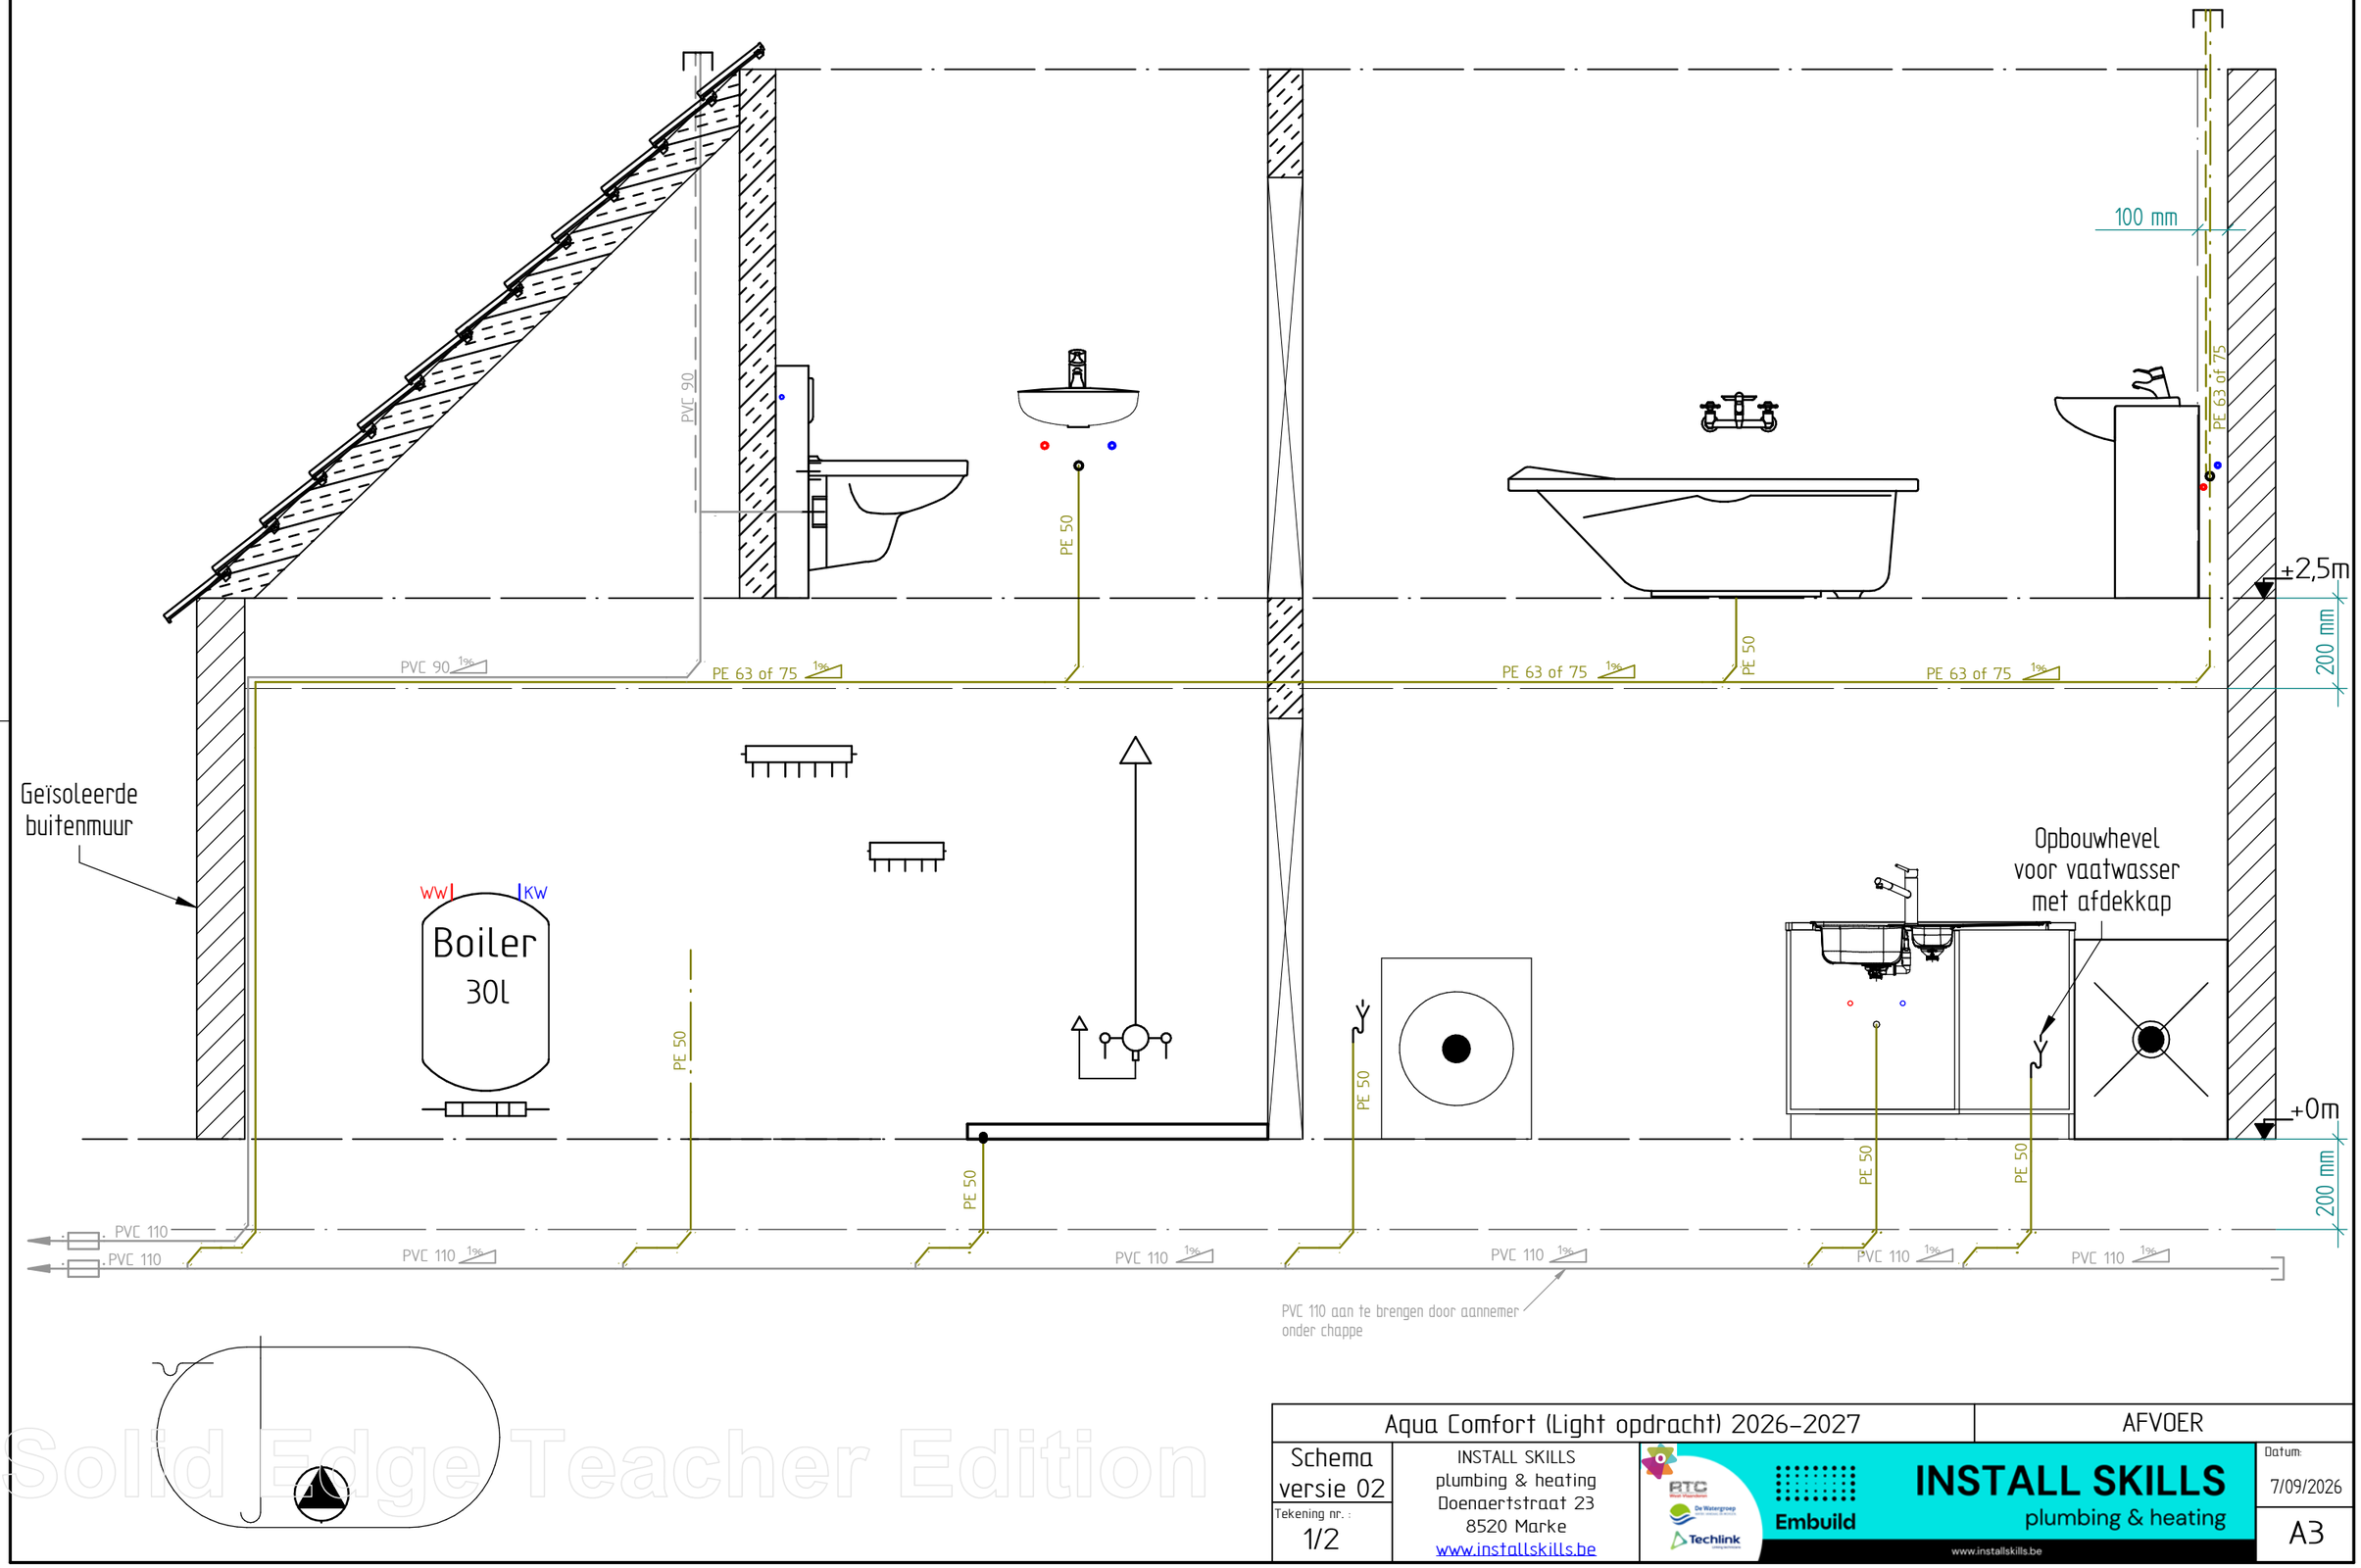


Solid Edge Teacher Edition

| | | | |
|---|---|---|---|
| Aqua Comfort (Light opdracht) 2026-2027 | | | AFVOER |
| Schema versie 02<br>Tekening nr. :<br>1/2 | INSTALL SKILLS<br>plumbing & heating<br>Doenaertstraat 23<br>8520 Marke<br>www.installskills.be | RTC Bouw Vlaanderen · De Watergroep · Techlink · Embuild · INSTALL SKILLS plumbing & heating · www.installskills.be | Datum:<br>7/09/2026<br>A3 |