Vulling van de CV installatie met behandeld water volgens richtlijnen fabrikant.


Installatie en verbinding monoblock warmtepomp binnen- en buiten unit volgens voorschriften fabrikant, afvoer mag symbolisch, afstand tot gevel (fictief) te vermelden, vorstbeveiliging oordeelkundig te voorzien bij buiten unit.


Ontluchters op alle hoogste punten CV installatie, aflaat op alle laagste punten monteren.

3 radiatoren + 2 circuits vloerverwarming + 1 circuit wandverwarming (totaal 5000 W op 40-45°C)

Indicatief : voordruk en vuldruk van het expansievat met label markeren.

Geen koppelingen onder de grond.

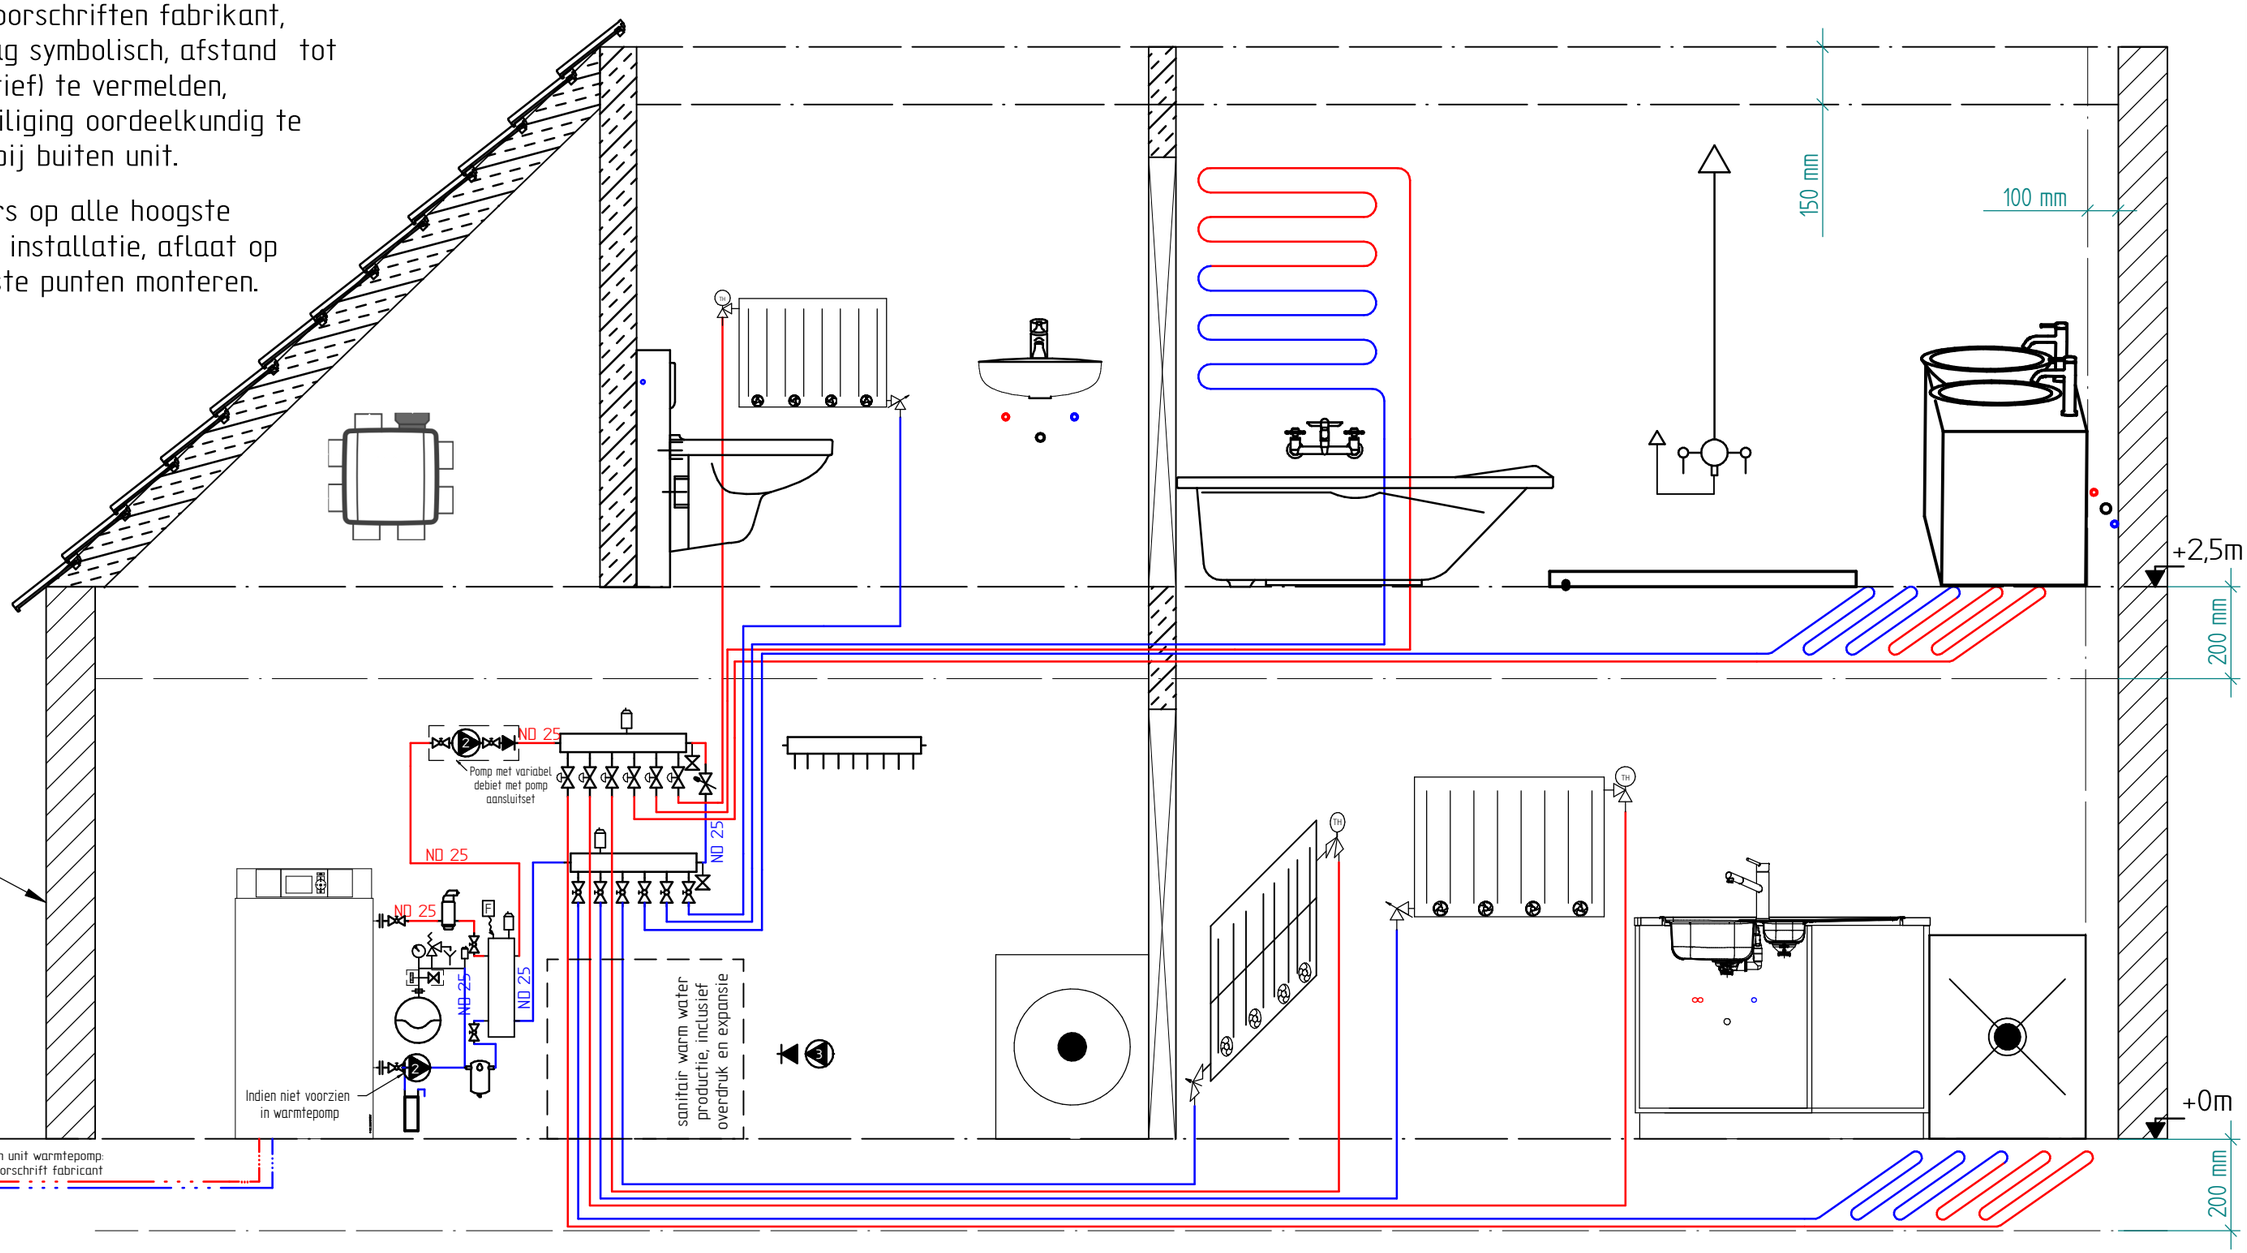

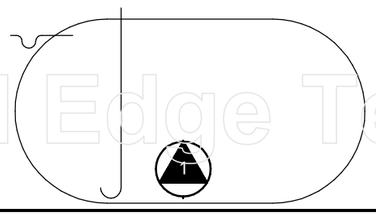

Solid Edge Teacher Edition

Smart Renovation (Full opdracht) 2026-2027		VERWARMING	
Schema versie 03 Tekening nr. : 1/2	INSTALL SKILLS plumbing & heating Doenaertstraat 23 8520 Marke www.installskills.be	INSTALL SKILLS plumbing & heating www.installskills.be	Datum: 20/09/2026 A3