


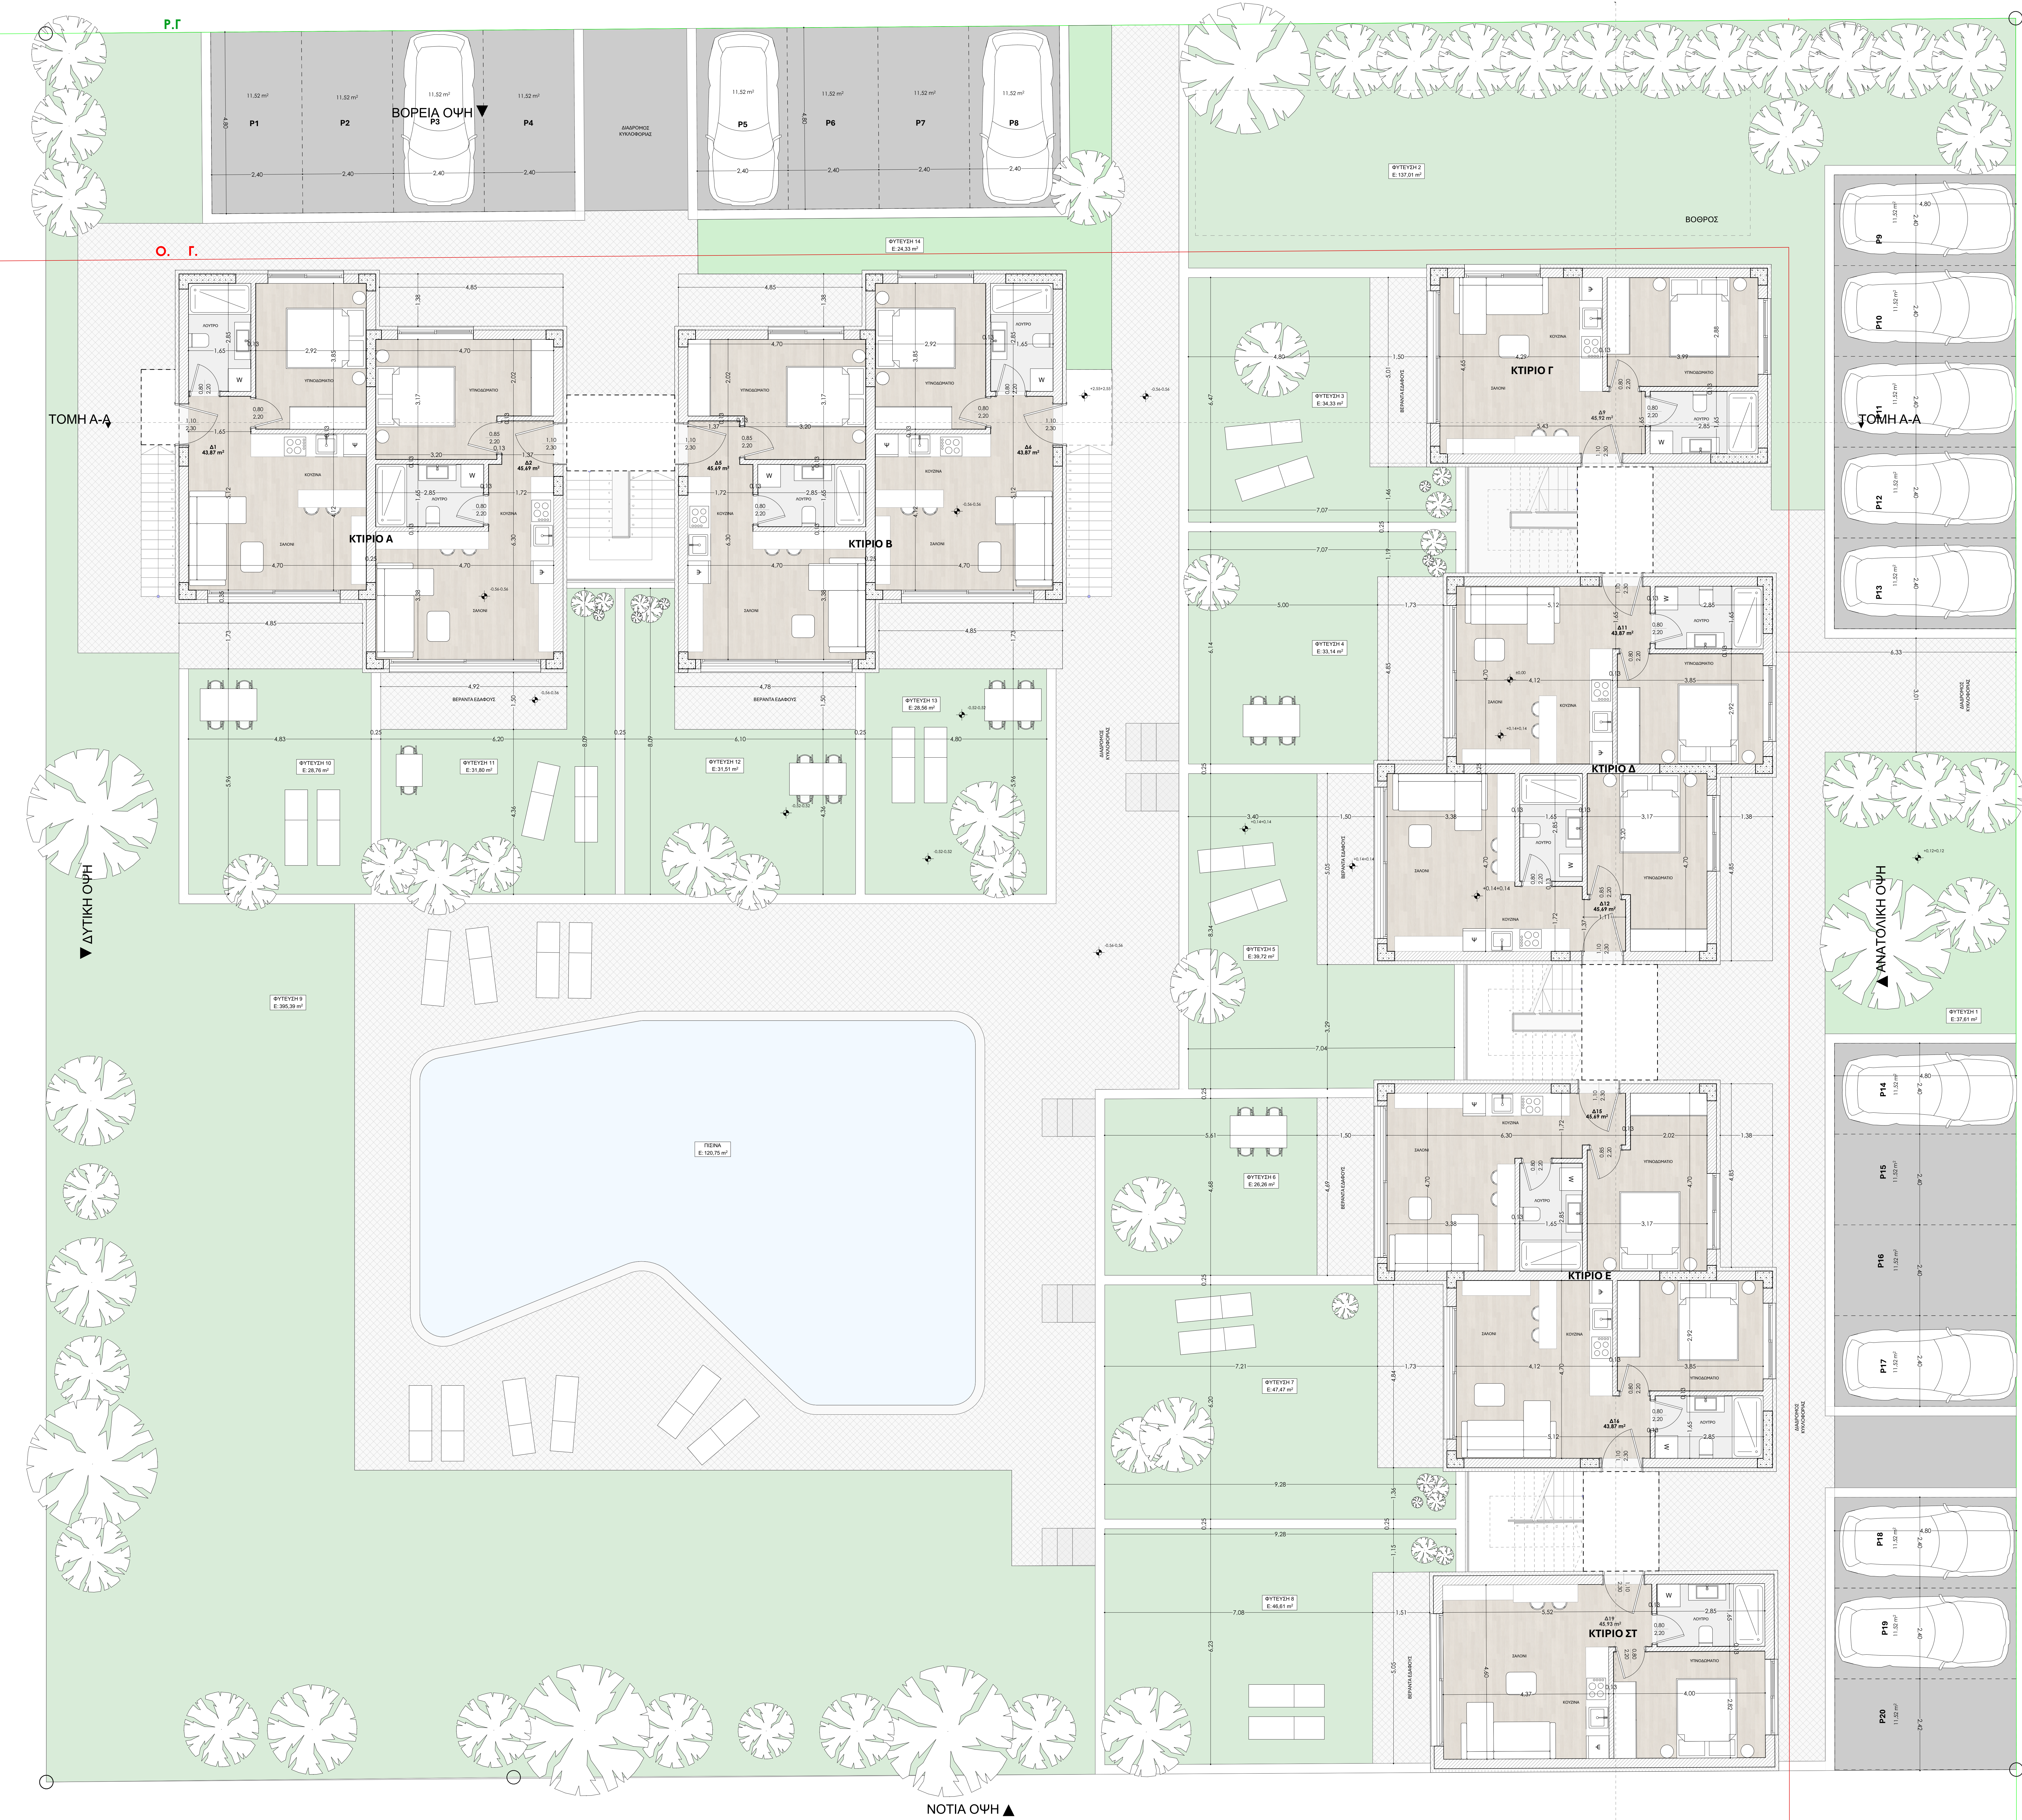

Σημείωση: Το παρόν σχέδιο αποτελεί προσχέδιο και όχι οικ. άδεια.
Οι επιφάνειες δύνανται να τροποποιηθούν κατά την διαδικασία έκδοσης της Ο.Α.

ΕΡΓΟΔΟΤΗΣ:	PRO GREECE ΑΝΩΝΥΜΗ ΕΤΑΙΡΕΙΑ		
ΕΡΓΟ:	ΑΔΕΙΑ ΑΝΕΓΕΡΣΗΣ ΣΥΓΚΡΟΤΗΜΑΤΟΣ ΚΑΤΟΙΚΙΩΝ ΜΕ ΠΙΣΙΝΑ, ΒΟΘΡΟ, ΠΕΡΙΦΡΑΣΗ ΚΑΙ ΚΟΠΗ ΔΕΝΤΡΩΝ		
ΘΕΣΗ ΕΡΓΟΥ:	ΕΠΙΣΤΑΣΗ ΟΙΚΙΣΜΟΥ ΣΟΣΟΠΟΛΗΣ (Σ2) Ο.Τ.4809, ΑΡ. ΟΙΚΟΠΕΔΟΥ 01Α Δ. Κ. Ν. ΣΥΛΛΑΤΩΝ ΔΗΜΟΣ Ν. ΠΡΟΠΟΝΤΙΔΟΣ Π.Ε. ΧΑΛΚΙΔΙΚΗΣ		
ΜΕΛΕΤΗΤΗΣ:	_BANTISARCHITECTS ΜΠΑΝΤΗΣ ΕΥΡΥΠΙΑΔΗΣ ΑΡΧΙΤΕΚΤΟΝΑΣ ΜΗΧΑΝΙΚΟΣ Α.Π.Θ. M. Arch BUILDING SCIENCES TU DELFT ΚΑΛΑΥΤΟΔΑΜΗ 6, ΘΕΣΣΑΛΟΝΙΚΗ / 5511 25 12 86 / info@bantisarchitects.gr		
ΘΕΜΑ ΣΧΕΔΙΟΥ:	ΚΑΤΟΨΗ ΙΣΟΓΕΙΟΥ/ GROUND FLOOR		
ΑΡΙΘΜΟΣ ΣΧΕΔΙΟΥ:	A. 2	ΚΑΙΜΑΚΑ:	1/100
ΧΡΟΝΟΣ ΜΕΛΕΤΗΣ:	ΜΑΡΤΙΟΣ 2026		