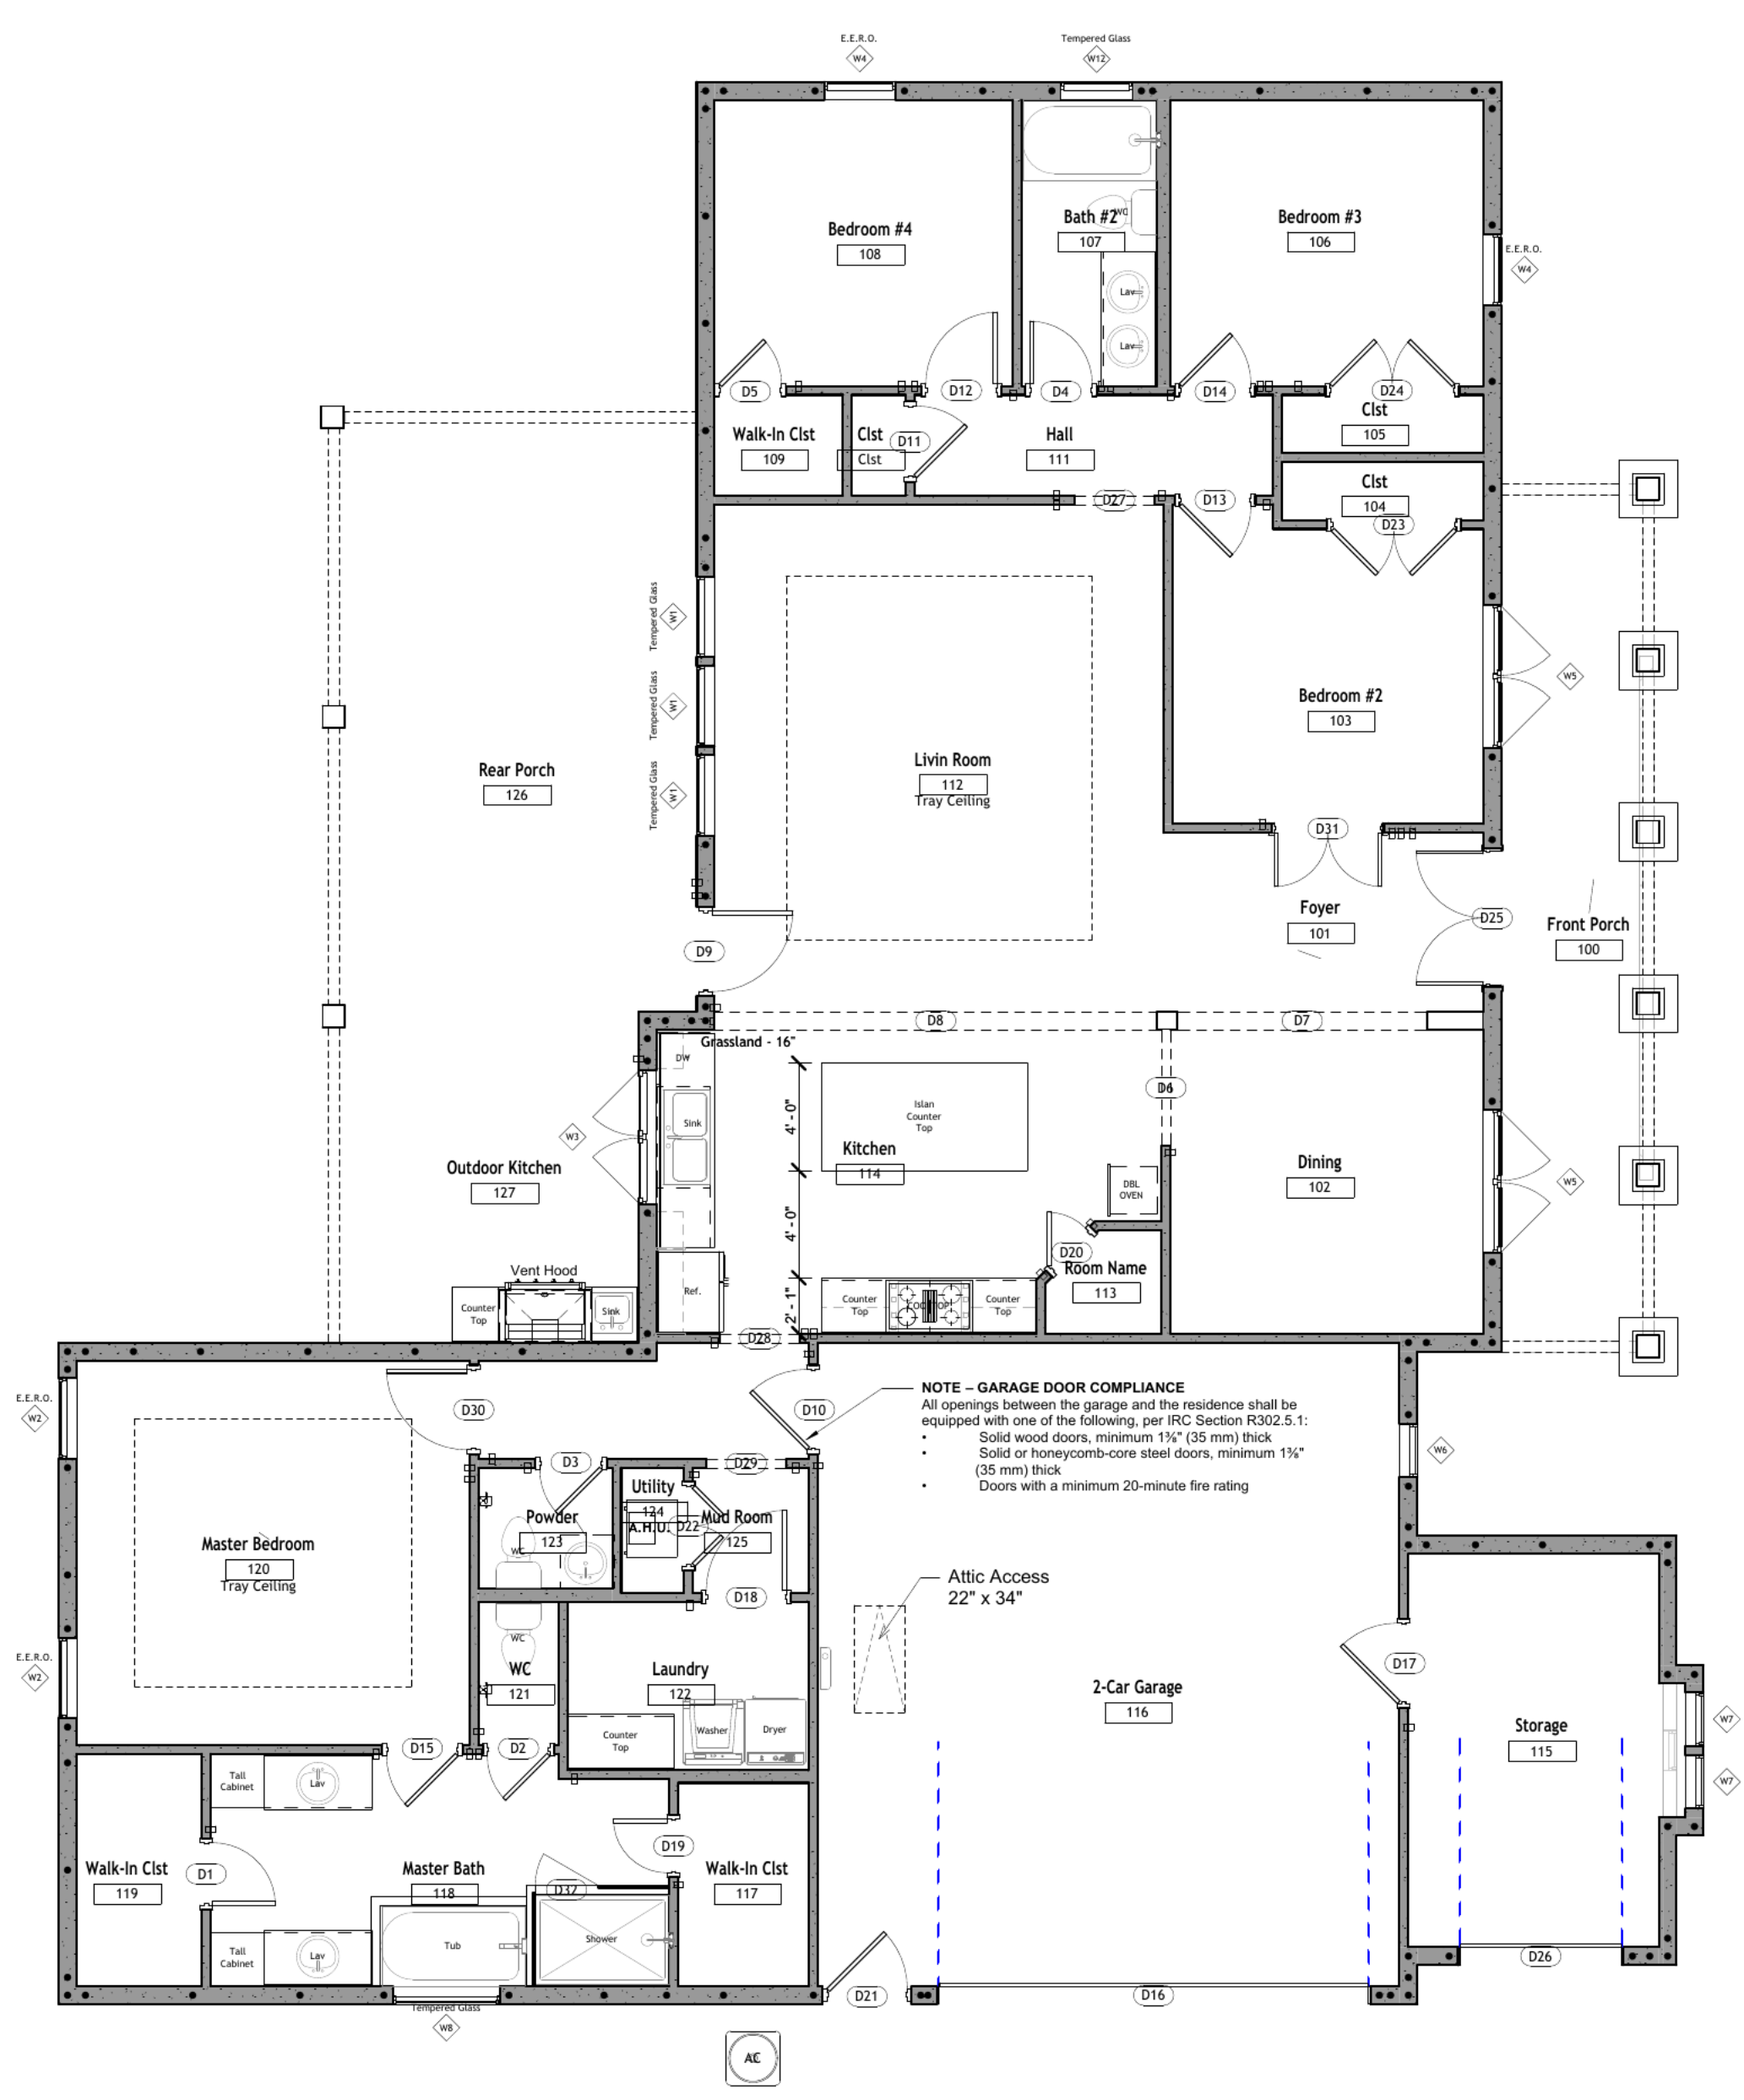
E.E.R.O.
W4
Tempered Glass
W12
Bedroom #4
108
Bath #2
107
Bedroom #3
106
E.E.R.O.
W4
Lav
Lav
D5
D12
D4
D14
D24
Walk-In Clst
109
Clst
Clst
D11
Hall
111
Clst
105
Clst
104
D27
D13
D23
Tempered Glass
W1
Tempered Glass
W1
Tempered Glass
W1
Livin Room
112
Tray Ceiling
Bedroom #2
103
W5
Rear Porch
126
D31
Foyer
101
D25
Front Porch
100
D9
D8
D7
Grassland - 16"
DW
Sink
W3
Outdoor Kitchen
127
Islan
Counter
Top
Kitchen
114
4' - 0"
4' - 0"
2' - 1"
D6
DBL
OVEN
Dining
102
W5
D20
Room Name
113
Vent Hood
Counter
Top
Sink
Ref.
Counter
Top
COOKTOP
Counter
Top
D28
E.E.R.O.
W2
D30
D10
NOTE – GARAGE DOOR COMPLIANCE
All openings between the garage and the residence shall be equipped with one of the following, per IRC Section R302.5.1:
• Solid wood doors, minimum 1⅜" (35 mm) thick
• Solid or honeycomb-core steel doors, minimum 1⅜" (35 mm) thick
• Doors with a minimum 20-minute fire rating
W6
D3
D29
Utility
124
A.H.U.
D22
Powder
123
WC
Mud Room
125
Master Bedroom
120
Tray Ceiling
D18
Attic Access
22" x 34"
E.E.R.O.
W2
WC
WC
121
Laundry
122
Counter
Top
Washer
Dryer
D17
2-Car Garage
116
Storage
115
W7
W7
D15
D2
Tall
Cabinet
Lav
D19
Walk-In Clst
119
D1
Master Bath
118
D32
Walk-In Clst
117
Tall
Cabinet
Lav
Tub
Shower
D26
D21
D16
Tempered Glass
W8
AC