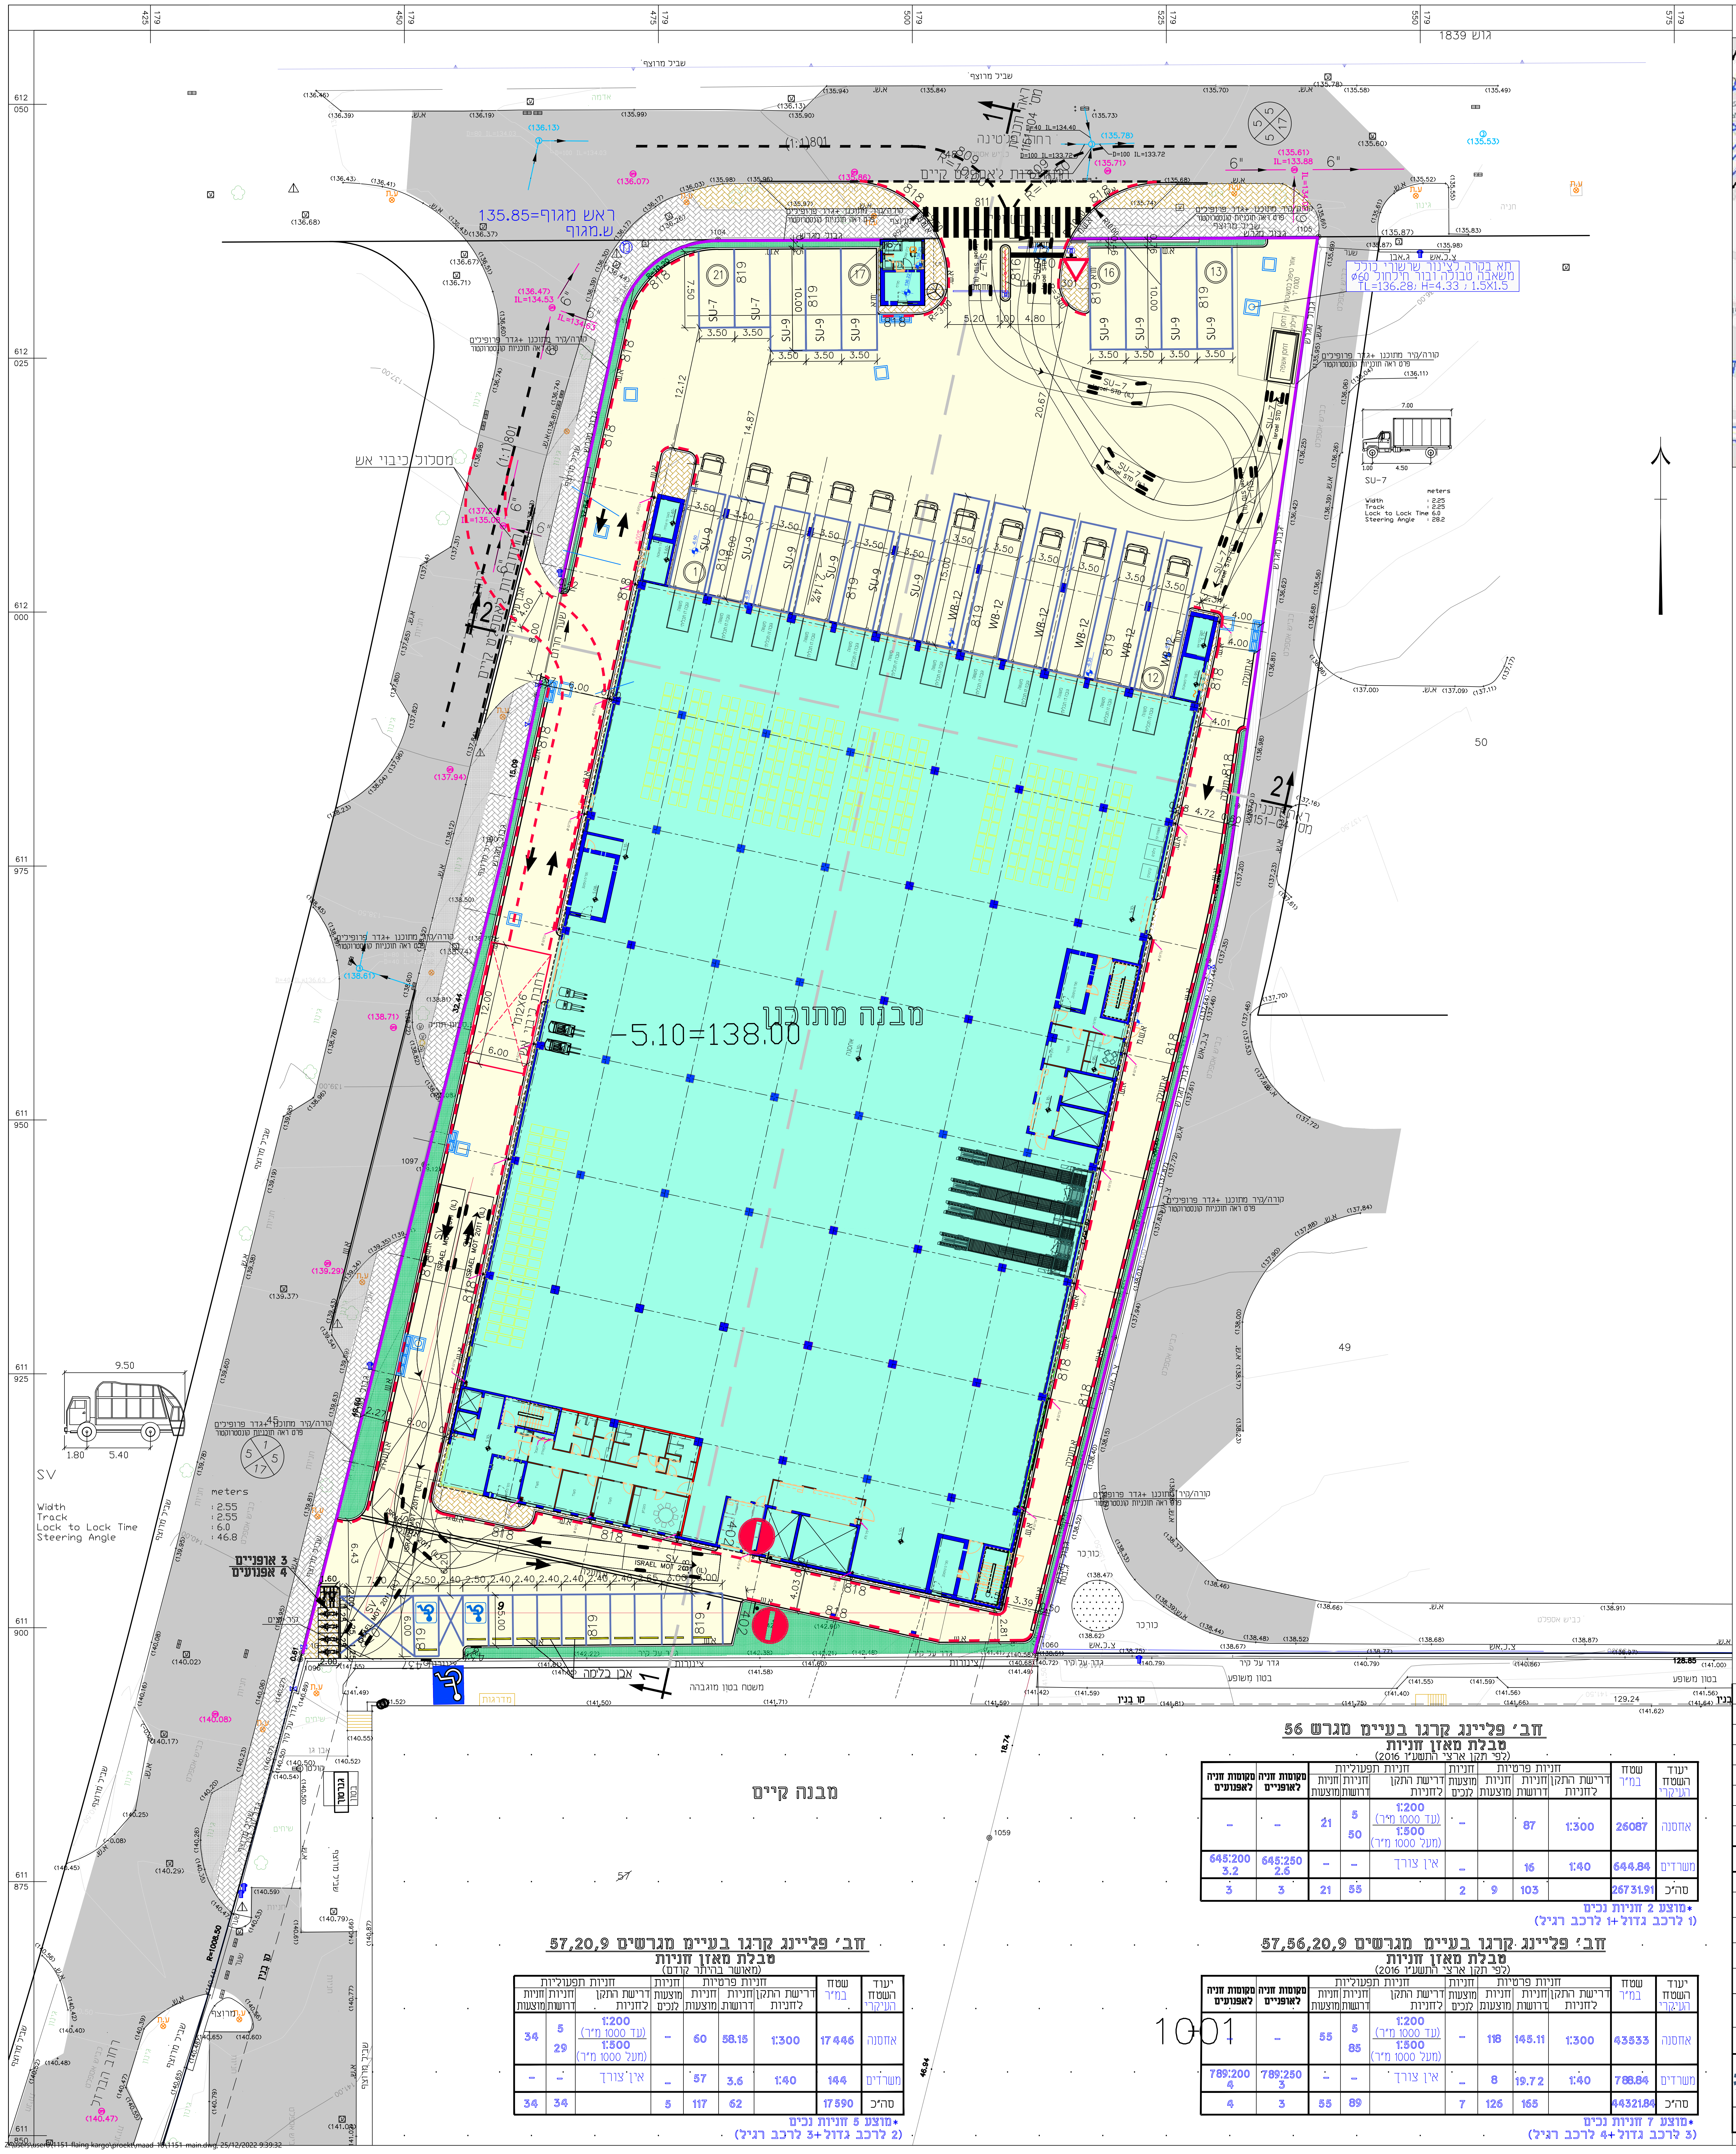

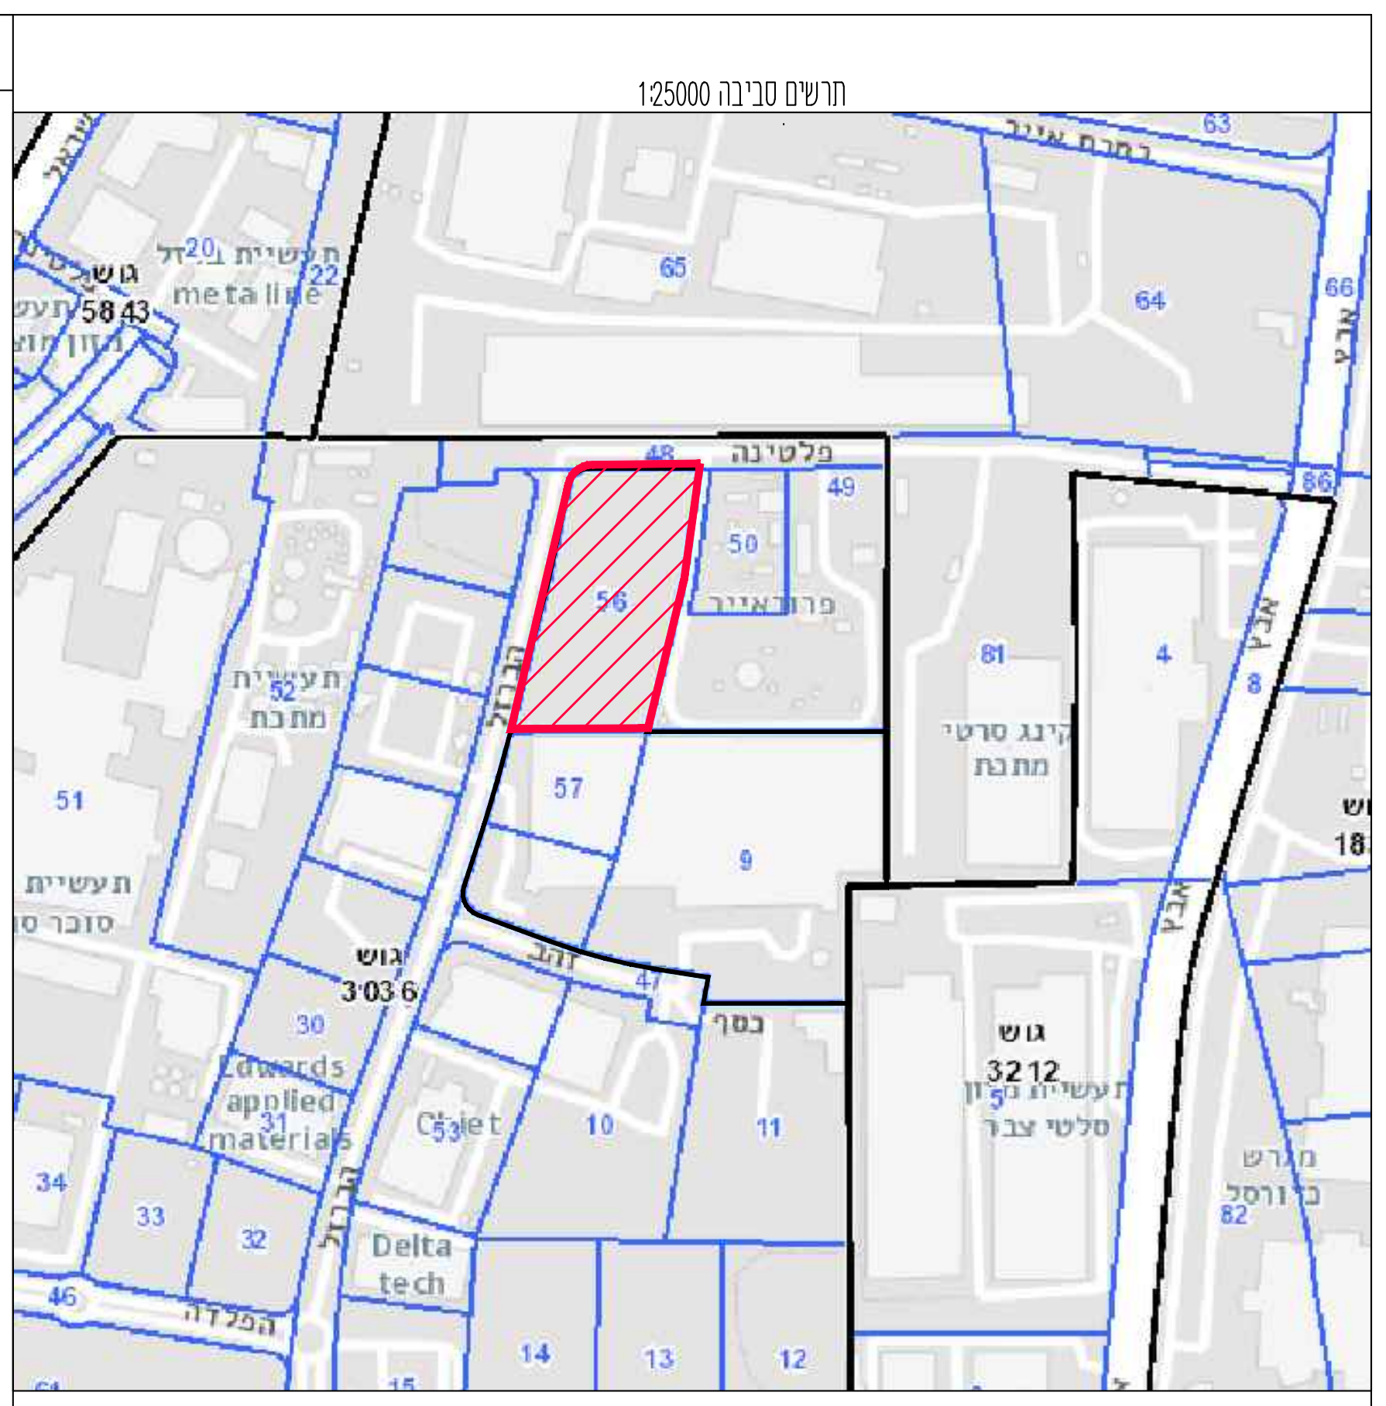

מיקרא:

אבן שפה מתוכננת	א.ש.
אבן שפה מונמכת	א.ש.מ.
גובה קיים	18.50
קו גובה קיים	18.5
מדרכה מרוצפת מתוכננת	▨
אספלט מתוכנן ראה פרט א'	▭
אספלט קיים	▩
מדרכה קיימת	▨
אדמת גן	🟩
קיר מתוכנן	━

רשימת תכניות

	שם התכנית	קנ"מ	גליון מסי
.1	מצב קיים	1:250	1151-00
.2	התארגנות האתר	1:250	1151-01
.3	עבודות עפר	1:250	1151-02
.4	תנוחה-גבהים סופיים	1:250	1151-03
.5	חתכים טיפוסיים ופרטים	1:125,1:10	1151-04
.6	נספח תנועה וחניה	1:250	1151-05
.7	פרטי ניקוז וחתך לאורך קווי ניקוז	1:200	1151-06

חב' פליינג קרגו בעיימ מגרש 56

טבלת מאזן חניות

(לפי תקן ארצי התשע"ו 2016)

יעוד השטח העיקרי	שטח במ"ר	חניות פרטיות			חניות	חניות תפעוליות			מקומות חניה לאופניים	מקומות חניה לאפנועים
		דרישת התקן לחניות	חניות דרושות	חניות מוצעות	מוצעות לנכים	דרישת התקן לחניות	חניות דרושות	חניות מוצעות		
אחסנה	26087	1:300	87		–	1:200 (עד 1000 מ"ר) 1:500 (מעל 1000 מ"ר)	5 50	21	–	–
משרדים	644.84	1:40	16		–	אין צורך	–	–	645:250 2.6	645:200 3.2
סה"כ	26731.91		103	9	2		55	21	3	3

*מוצע 2 חניות נכים
(1 לרכב גדול+1 לרכב רגיל)

חב' פליינג קרגו בעיימ מגרשים 57,56,20,9

טבלת מאזן חניות

(לפי תקן ארצי התשע"ו 2016)

יעוד השטח העיקרי	שטח במ"ר	חניות פרטיות			חניות	חניות תפעוליות			מקומות חניה לאופניים	מקומות חניה לאפנועים
		דרישת התקן לחניות	חניות דרושות	חניות מוצעות	מוצעות לנכים	דרישת התקן לחניות	חניות דרושות	חניות מוצעות		
אחסנה	43533	1:300	145.11	118	–	1:200 (עד 1000 מ"ר) 1:500 (מעל 1000 מ"ר)	5 85	55	–	–
משרדים	788.84	1:40	19.72	8	–	אין צורך	–	–	789:250 3	789:200 4
סה"כ	44321.84		165	126	7		89	55	3	4

*מוצע 7 חניות נכים
(3 לרכב גדול+4 לרכב רגיל)

חב' פליינג קרגו בעיימ מגרשים 57,20,9

טבלת מאזן חניות

(מאושר בהיתר קודם)

יעוד השטח העיקרי	שטח במ"ר	חניות פרטיות			חניות	חניות תפעוליות		
		דרישת התקן לחניות	חניות דרושות	חניות מוצעות	מוצעות לנכים	דרישת התקן לחניות	חניות דרושות	חניות מוצעות
אחסנה	17446	1:300	58.15	60	–	1:200 (עד 1000 מ"ר) 1:500 (מעל 1000 מ"ר)	5 29	34
משרדים	144	1:40	3.6	57	–	אין צורך	–	–
סה"כ	17590		62	117	5		34	34

*מוצע 5 חניות נכים
(2 לרכב גדול+3 לרכב רגיל)

א. בוידק
כבישים, תנועה ופיתוח בע"מ
רח' הערבה 1, גבעת שמואל
ח.פ. 51-279077-5

● לעיון

מהדורה	תאריך	מהות השינויים	מהדורה	תאריך	מהות השינויים
	30.11.22	עדכון כניסה צפונית			
	21.9.2022	עדכון לפי תכ' אדריכל			
6	8.09.2022	עדכון לפי תכ' אדריכל			
	9.8.2022	עדכון			
5	8.08.2022	עדכון לפי תכ' אדריכל			
2	25.07.22	עדכון לפי תכ' אדריכל			

הוכן עבור	חב' פליינג קרגו בעיימ
שם אזור	א.ת. קרית גת - מגרש מס' 56
שם העבודה	מרכז לוגיסטי חדש
שלב העבודה	תכנון מפורט
שם התוכנית	נספח תנועה וחניה

מספר גליון	מס' עבודה	קנ"מ	תאריך	תכנן / שרטט
1151-05	1151	1:250	18.07.2022	ילנה

המבצע אחראי לבדיקת המידות והתאמתן במקום. על כל טעות או אי התאמה עליו להודיע למתכננים. תכניות לביצוע תקפות רק לאחר מתן היתר בניה כחוק.

מודד: כספי חגי-מודד מוסמך

אשר: א.בוידק

א. ב ו י ד ק - כבישים, תנועה ופיתוח בע"מ
A.BOIDEK– ROADS, TRAFFIC & DEVELOPMENT LTD.
ארגון המהנדסים והאדריכלים העצמאיים בישראל
ISRAEL ORGANIZATION of CONSULTING ENGINEERS & ARCHITECTS IOCEA
רח' הערבה 1, גבעת שמואל, טל. 972-3-6881550 ,TEL: פקס: FAX: 972-3-6881551 ISRAEL, 1, Haarava St., Givat Shmuel
E-MAIL: boidek@netvision.net.il

Z:\users\user6\1151-flaing kargo\proekt\maad-10\1151-main.dwg (save 25/12/2022 9:39:14) (plot 25/12/2022 9:39:36)